


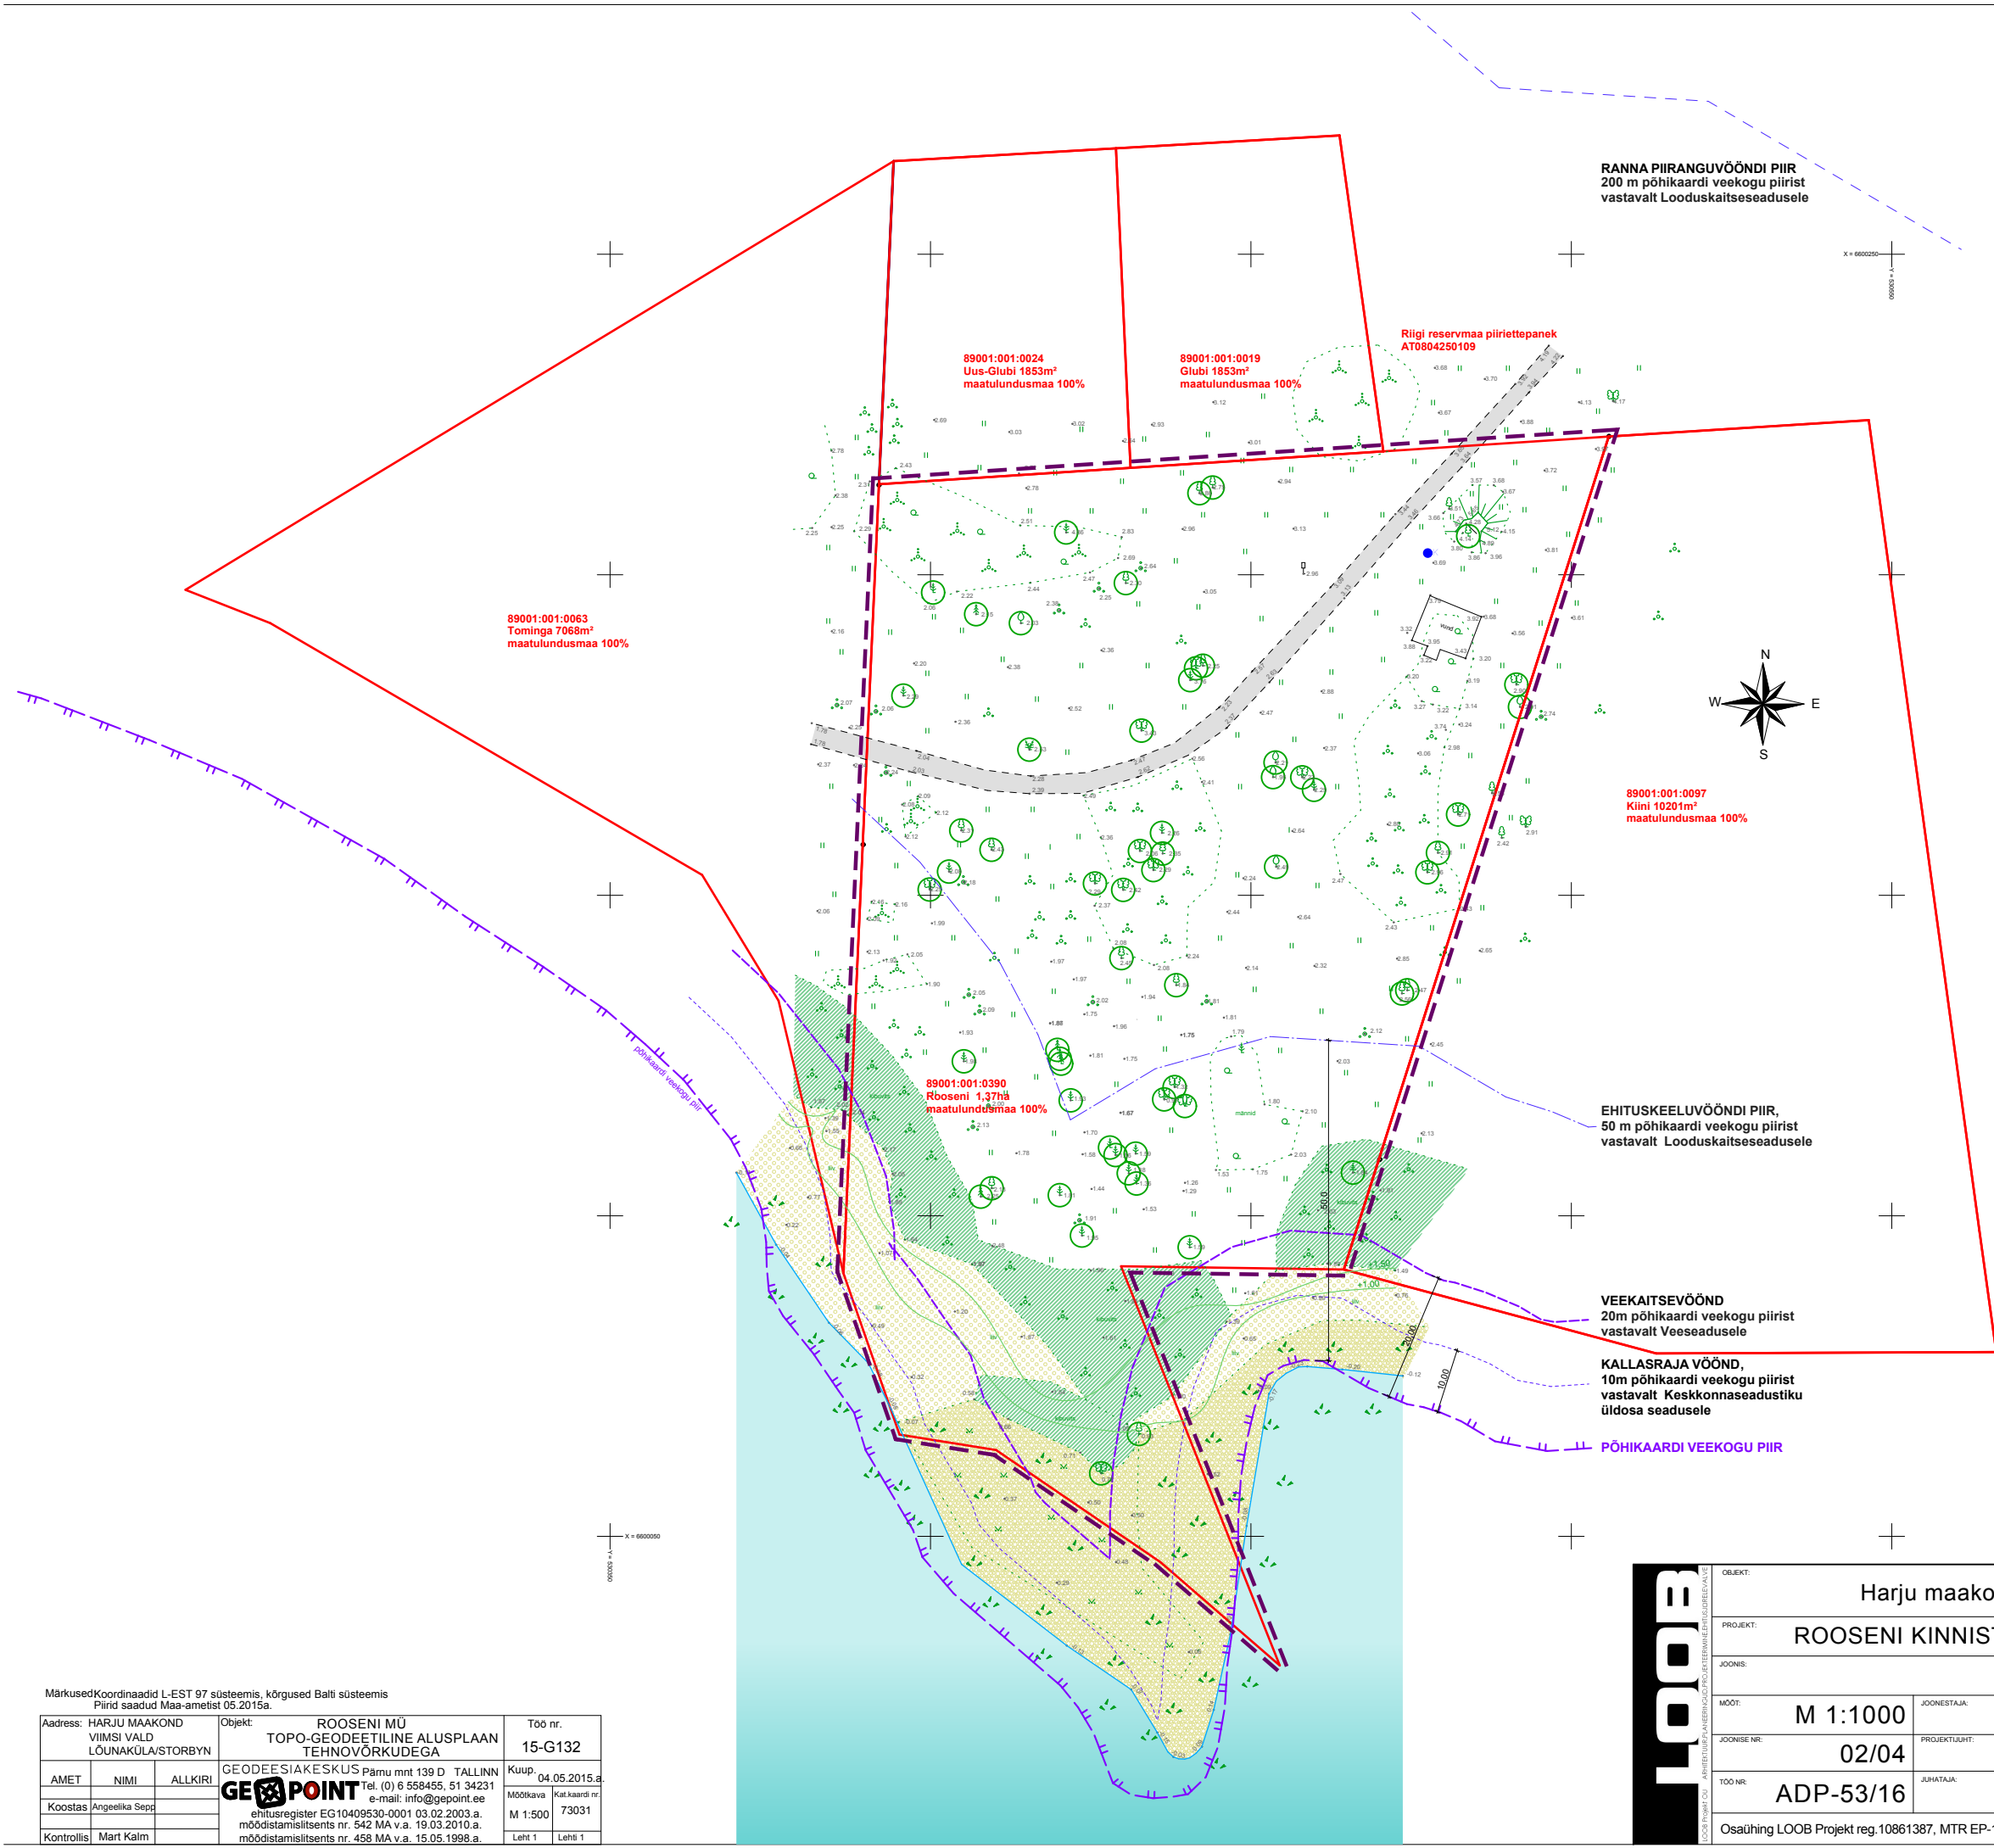

- TINGMÄRGID:
- PLANEERITAVA ALA PIIR
 - OLEMASOLEVAD KINNISTUTE PIIRID (EI MUUDETA)
 - OLEMASOLEVAD HOONED JA RAJATISED (LAMMUTATAV)
 - RANNA PIIRANGUVÕÕND 200m
 - RANNA JA KALDA EHITUSKEELUVÕÕND 50m
 - VEEKAITSEVÕÕND 20m
 - KALLASRAJA VÕÕND 10m
 - OLEMASOLEV PINNASKATTEGA SÕIDUTEE
 - OLEMASOLEV SALVKAEV

MärkusedKoordinaadid L-EST 97 süsteemis, kõrgused Balti süsteemis Piirid saadud Maa-ametist 05.2015a.			Objekt: ROOSENI MÜ TOPO-GEODEETILINE ALUSPLAAN TEHNOVÕRKUDEGA		Töö nr. 15-G132
Address: HARJU MAAKOND VIIMSI VALD LÕUNAKÜLA/STORBYN			GEODEESIAKESKUS Põnu mnt 139 D TALLINN Tel. (0) 6 558455, 51 34231 e-mail: info@gepoint.ee		Kuup. 04.05.2015.a.
AMET	NIMI	ALLKIRI	Mõõtkava M 1:500		Kat.kaardi nr. 73031
Koostas	Angeelika Sepp		Leht 1		Leht 1
Kontrollis	Mart Kalm				

LOOB

LOOB PROJEKT OÜ

ARHITEKT: MAREK DOBOSZYNIAK

LOOB PROJEKT OÜ

OBJEKT:				Harju maakond, Viimsi vald, Lõunaküla / Storbyn			
PROJEKT:				ROOSENI KINNISTU DETAILPLANEERINGU ESKIISLAHENDUS			
JOONIS:				Tugiplaan		KUUPÄEV:	
MÕÖT:		M 1:1000		JOONESTAJA:		ALLKIRI:	
JOONISE NR:		02/04		PROJEKTUJUH:		ALLKIRI:	
TÖÖ NR:		ADP-53/16		JUHTAJA:		ALLKIRI:	
				JÜRI PILLIROOG		JÜRI PILLIROOG	
						Apartment OÜ	
Osaühing LOOB Projekt reg.10861387, MTR EP-10861387-0001, Pärnu mnt. 232/11, 11314 TALLINN tel. 684 5630 fax. 684 5639 loob@loob.ee							