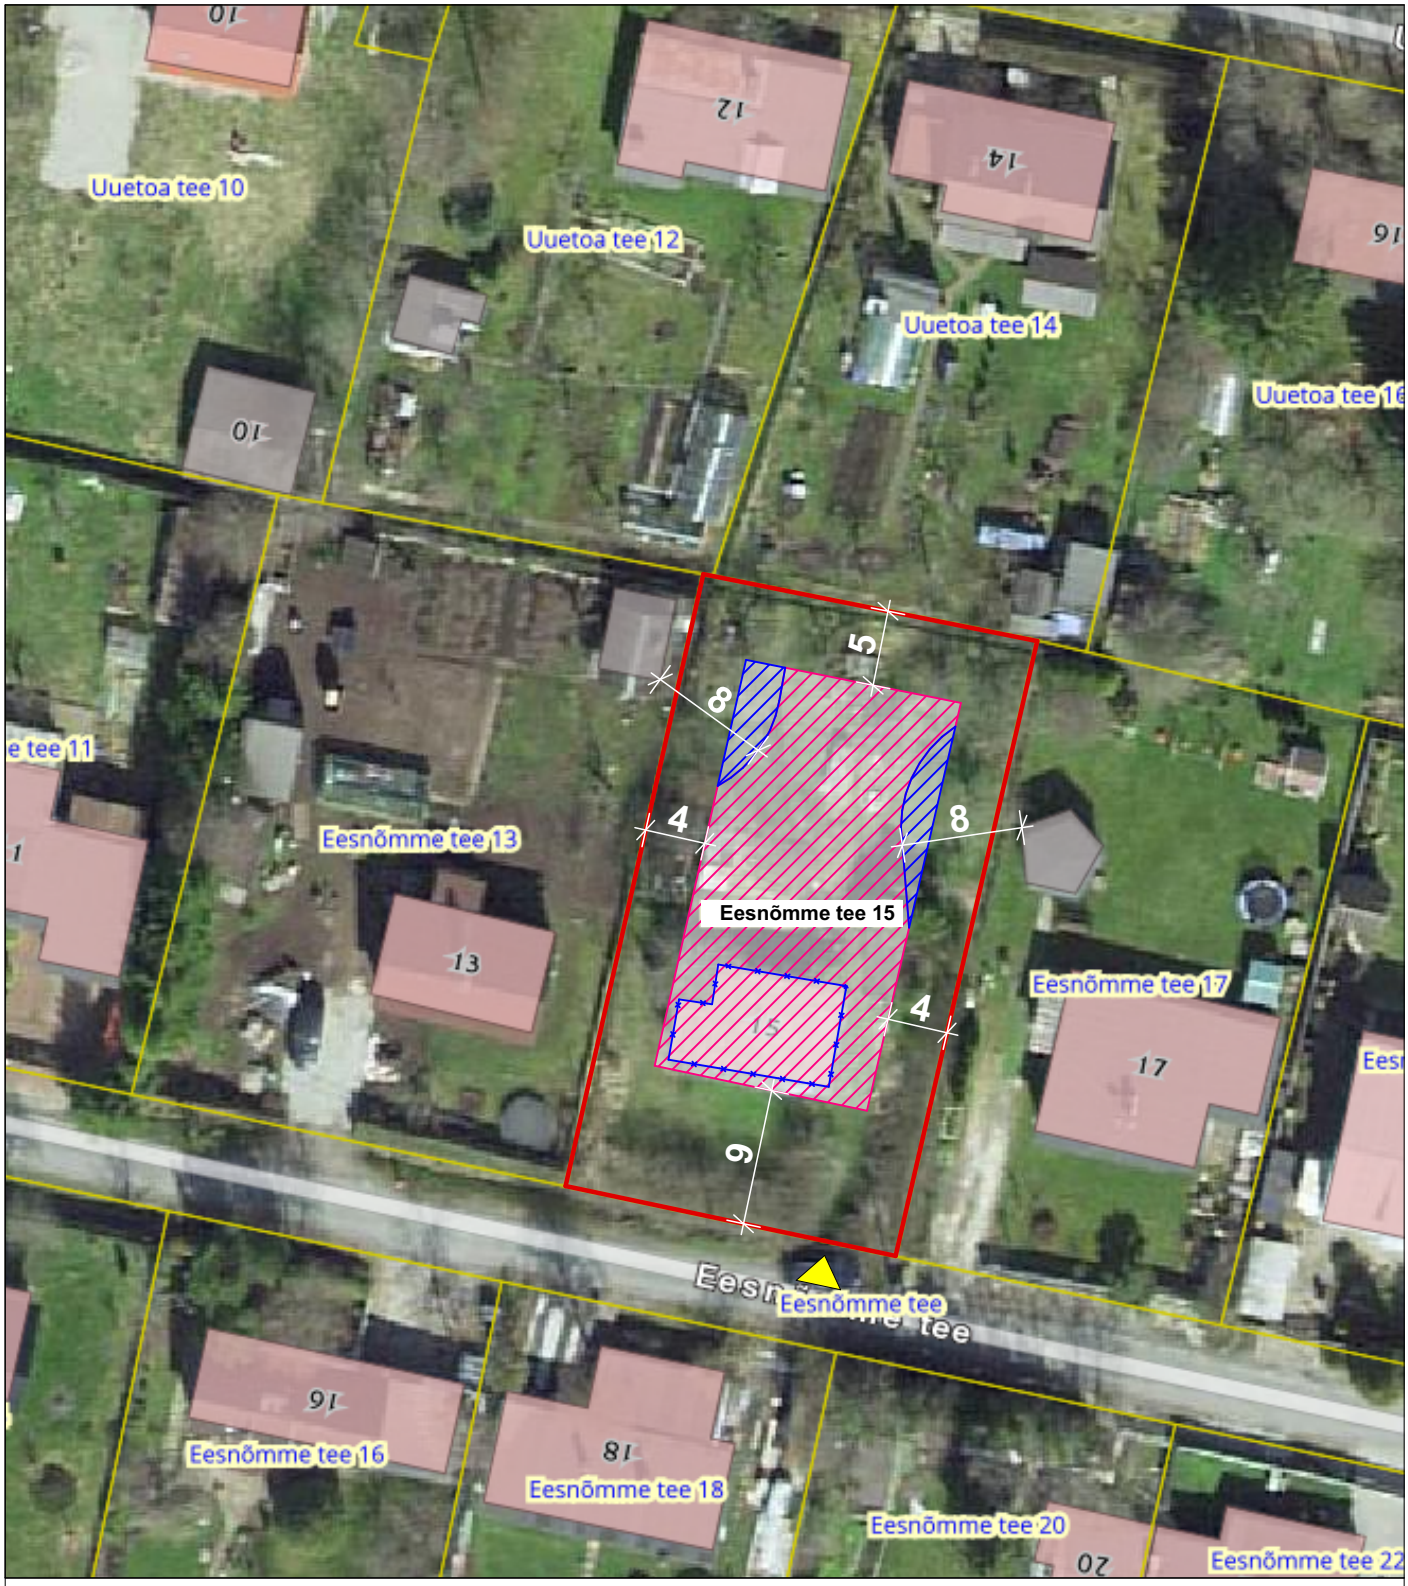

Aluskaardina on kasutatud Maa- ja Ruumiameti hübriidkaarti kuupäevaga 08.12.2025

TINGMÄRGID

- KINNISTU PIIR
- VÕIMALIK HOONESTUSALA
- VÕIMALIK HOONESTUSALA TULEOHUTUSNÕUETE TÄITMISEL
- OLEMASOLEV LAMMUTATAV AIAMAJA
- KINNISTULE LIGIPÄÄSU SUUND

VIIMSI VALLAVALITSUS

Projekteerimistingimuste LISA 1

Joonis	Hoonestusala asendiskeem (M 1:500)
Aadress	Eesnõmme tee 15, Muuga küla, Viimsi vald