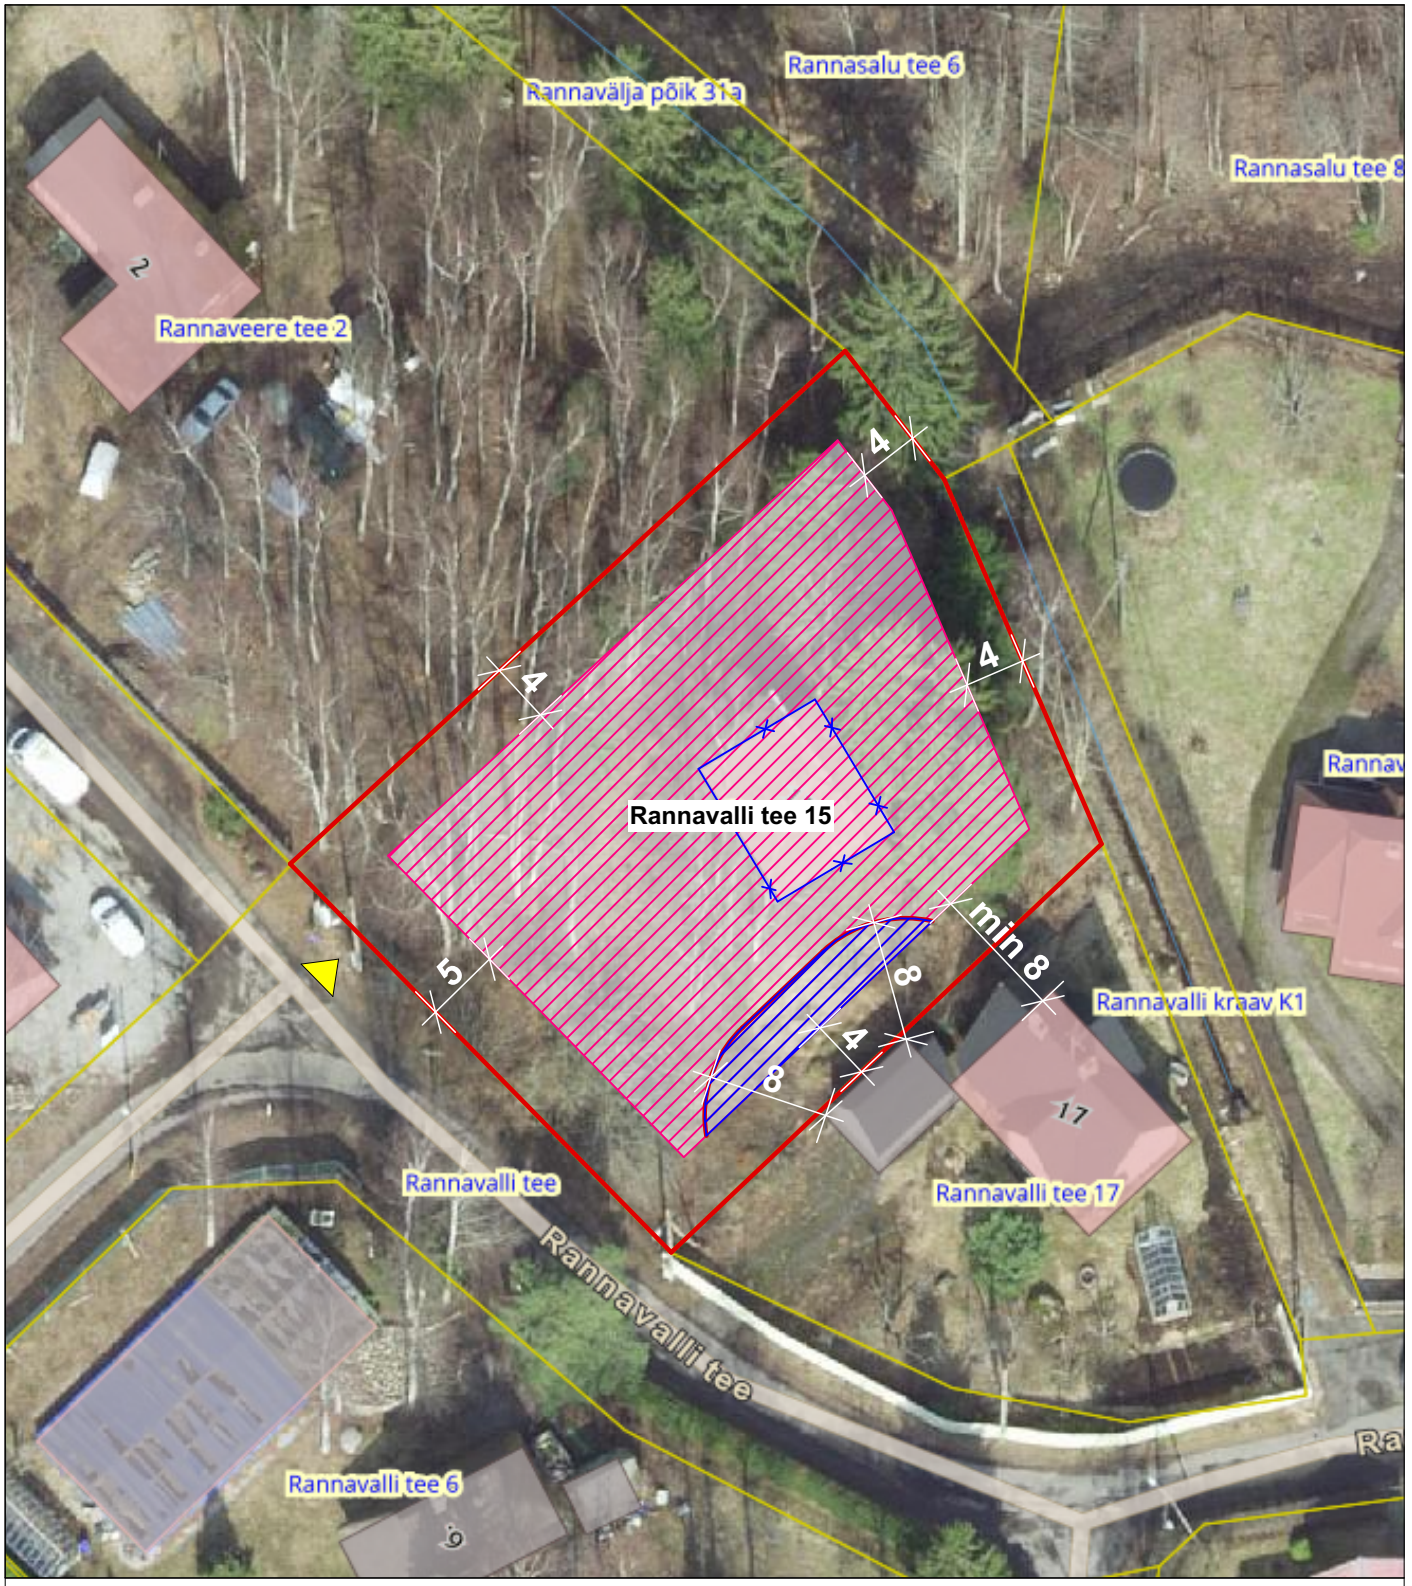

Aluskaardina on kasutatud Maa- ja Ruumiameti kaardirakenduse hübriidkaarti seisuga 22.12.2025.

TINGMÄRGID

- KINNISTU PIIR
- VÕIMALIK HOONESTUSALA
- VÕIMALIK HOONESTUSALA TULEOHUTUSNÕUETE TÄITMISEL
- OLEMASOLEV LAMMUTATAVAIAMAJA
- OLEMASOLEV LIGIPÄÄS KINNISTULE

VIIMSI VALLAVALITSUS

Projekteerimistingimuste LISA 1

Joonis	Hoonestusala asendiskeem (M 1:500)
Aadress	Rannavalli tee 15, Pringi küla, Viimsi vald