


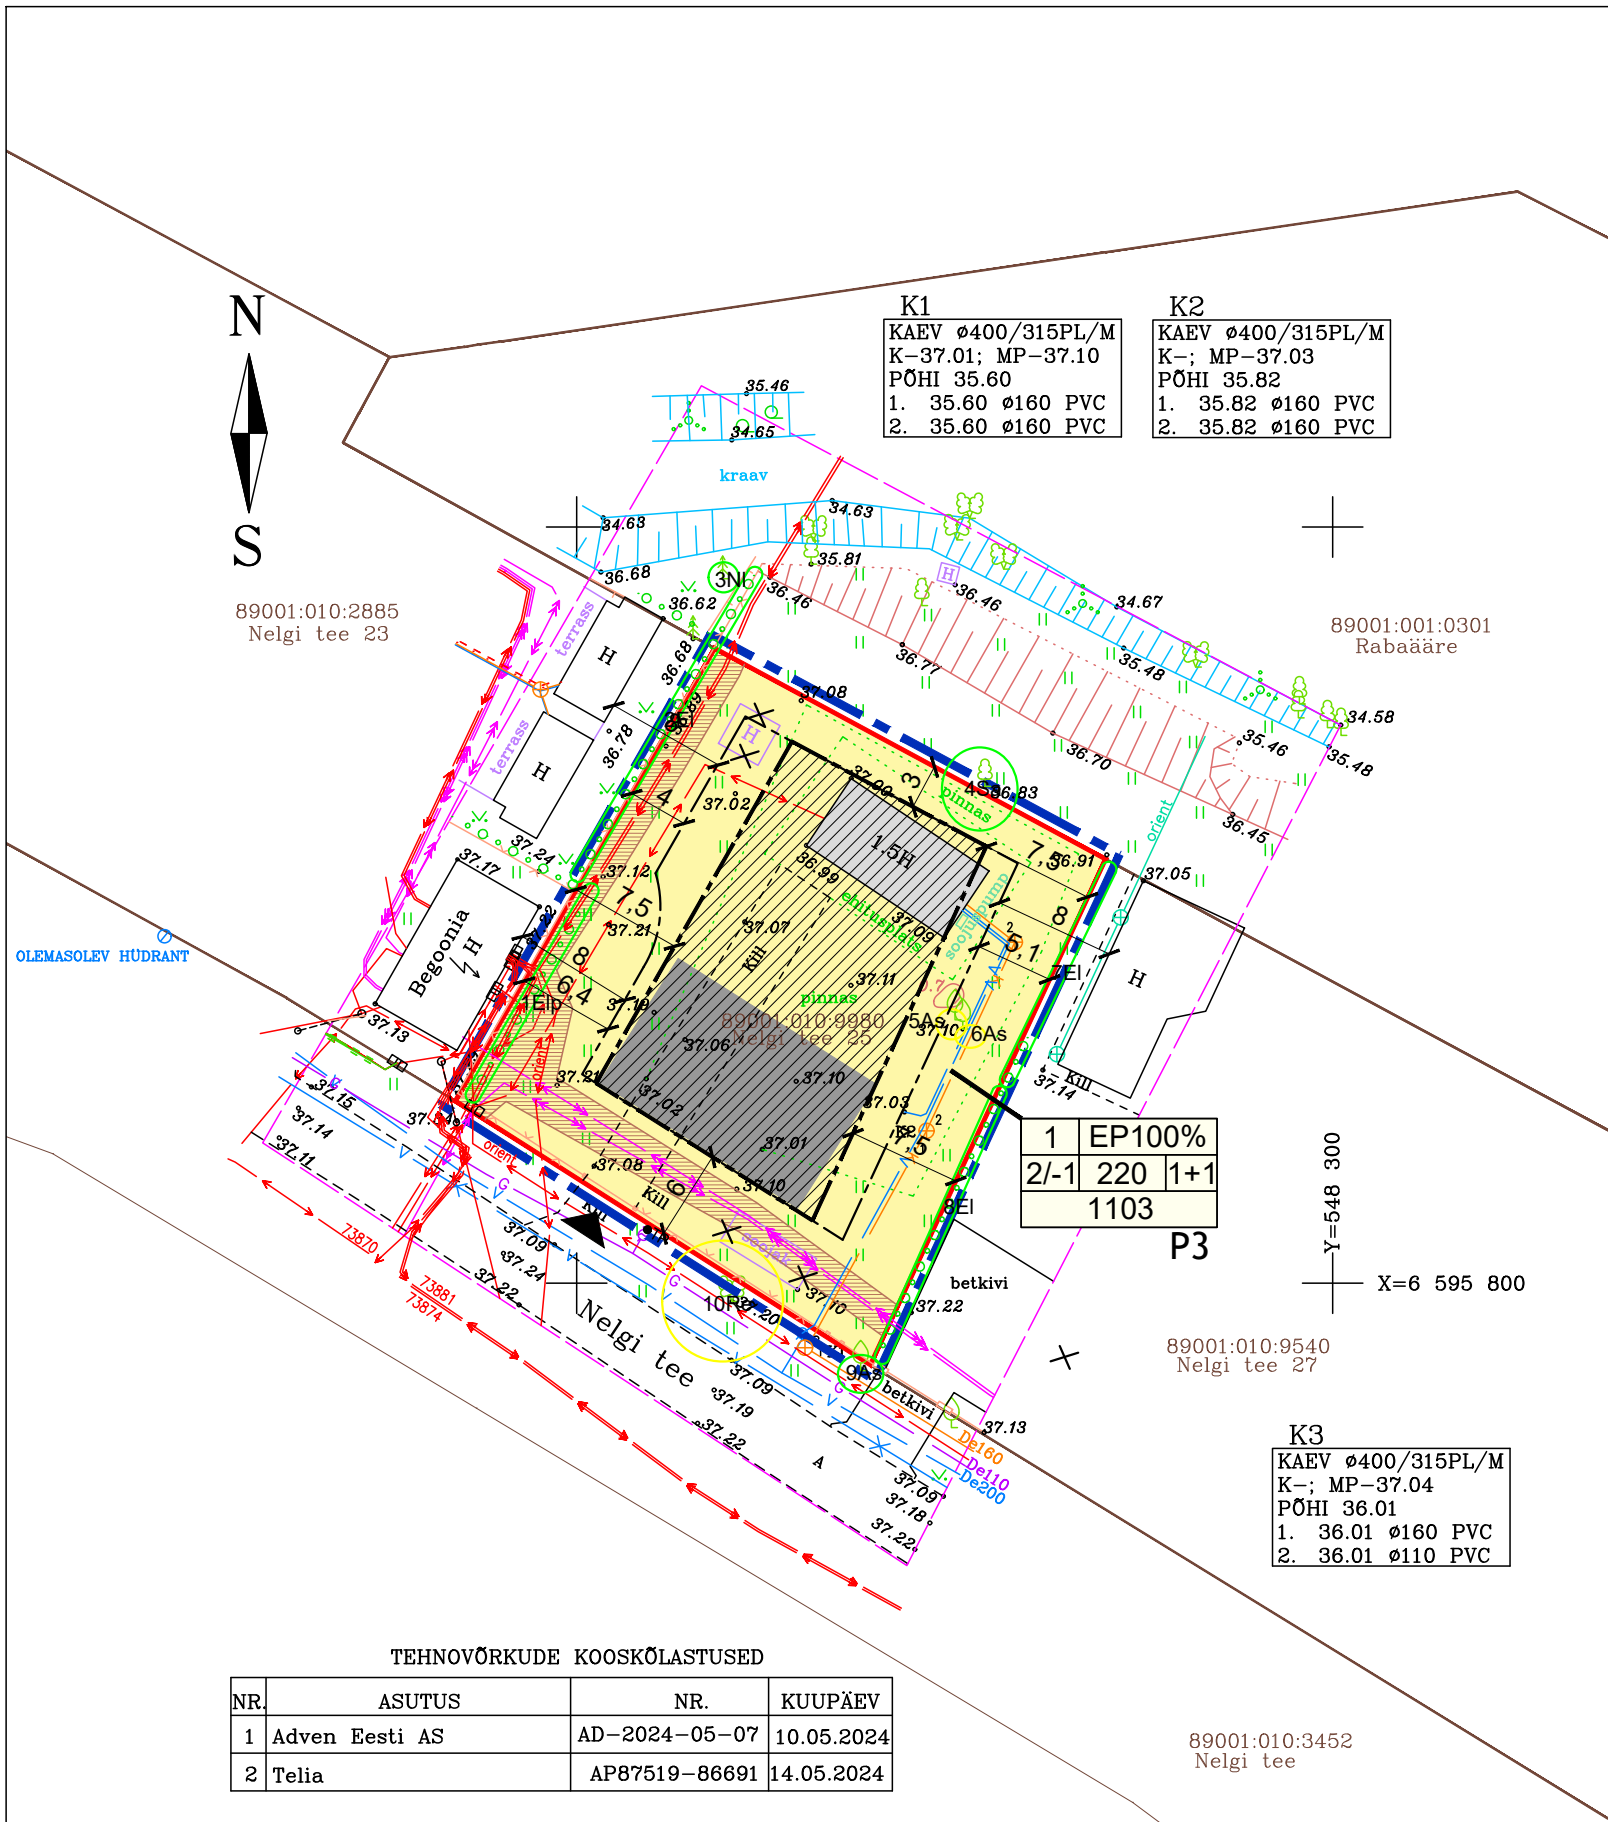

KRUNDI HOONESTUSTINGIMUSED

POS. NR	KRUNDI PLANEERITUD SUURUS m ²	EHITISEALUNE PIND m ²	MAKSIMAALNE KORRUSELISUS JA KÕRGUS ÜKSIKELAMUL	MAKSIMAALNE KORRUSELISUS JA KÕRGUS ABIHOONEL	HOONETE ARV KRUNDIL	MAA SIHTOTSTARVE JA OSAKAAL % (vastavalt det.pl. liigile)	MAA SIHTOTSTARVE JA OSAKAAL % (vastavalt katastriüksuse liigile)	MAX SULETUD BRUTOPIND SIHTOTSTARVETE KAUPA (vastavalt katastriüksuse liigile)	KITSENDUSED, SERVITUUDID
1	1103	220	2 (8,5m) -1	1 (ol.olev)	1 ÜKSIKELAMU ja 1 ABIHOONE	EP 100%	E 100%	600	SERVITUUDI VAJADUS ELEKTRIKAABLITELE

LEPPEMÄRGID

	PLANEERITAVA ALA PIIR
	MAAÜKSUSTE PIIRID
	PLAN. KRUNDI PIIR
	ÜKSIKELAMU JA ABIHOONE HOONESTUSALA
	ABIHOONE HOONESTUSALA
	ÜKSIKELAMU MAA
	PÄÄS KRUNDILE
	PARKIMISKOHTADE ARV (3)
	ÜKSIKELAMU SOOVITUSLIK KATUSEKALLE
	ÜKSIKELAMU MAKS. ABSOLUUTKÕRGUS
	EHITAMISEL ABIHOONE
	ÜKSIKELAMU SOOVITUSLIK ASUKOHT
	LIKVIDEERITAVAD HOONED JA RAJATISED
	OL.OLEV KP MAAKAABEL
	OL.OLEV MP MAAKAABEL
	OL.OLEV MP ÕHULIIN
	OL.OLEV REOVEE KANALISATSIOON
	OL.OLEV ÜHISVEEVÄRK
	OL.OLEV GAASITORUSTIK
	SERVITUUDI VAJADUS TEHNOVÕRKUDELE

MÄRKUSED:

- MAA-ALA PLAANI TEHNOVÕRKUDEGA KOOSTAS OÜ ADERGE OÜ TÖÖ NR M070524 04.05.2024
- KOORDINAADID ON L-EST 97 JA KÕRGUSED EH2000 AMSTERDAMI SÜSTEEMIS.
- DENDROLOOGILISE ÜLEVAATE KOOSTAS ÜLE JÕGAR AKTINIIDA OÜ

Objekti nimi ja aadress VIIMSI ALEVIK NELGI TEE 25 KATASTRIÜKSUSE DETAILPLANEERING	Jooniste arv 5	Joonise nr. AP-5
	Joonise sisu DETAILPLANEERINGU PÕHIJONIS TEHNOVÕRKUDEGA	Mõõtkava 1:500
Projekteerija VIIMSI HALDUS OÜ Reg.kood 10618178, reg.nr. EEP000176 74001 Viimsi Nelgi tee 1 tel. 6028863	Tellija Viimsi Vallavalitsus	Kuupäev 25.10.2024
	Planeerija V.Ernesaks	Töö nr. 05-24

TEHNOVÕRKUDE KOOSKÕLASTUSED

NR.	ASUTUS	NR.	KUUPÄEV
1	Adven Eesti AS	AD-2024-05-07	10.05.2024
2	Telia	AP87519-86691	14.05.2024

- III väärtusklass
- IV väärtusklass

NI - nulg *Abies sp*
Sa - harilik saar *Fraxinus excelsior*
As - astelpaju *Hippophae rhamnoides*
Re - raagremmelgas *Salix caprea*
El - harilik elupuu *Thuja occidentalis*
Elp - hariliku elupuu püramiidjas vorm *Thuja occidentalis 'Pyramidalis'*

EHITUSÕIGUS

Krundi number	Krundi sihtotstarve
Korruse-ehitisealune	hoonete arv
lisus	pind
Krundi suurus	