


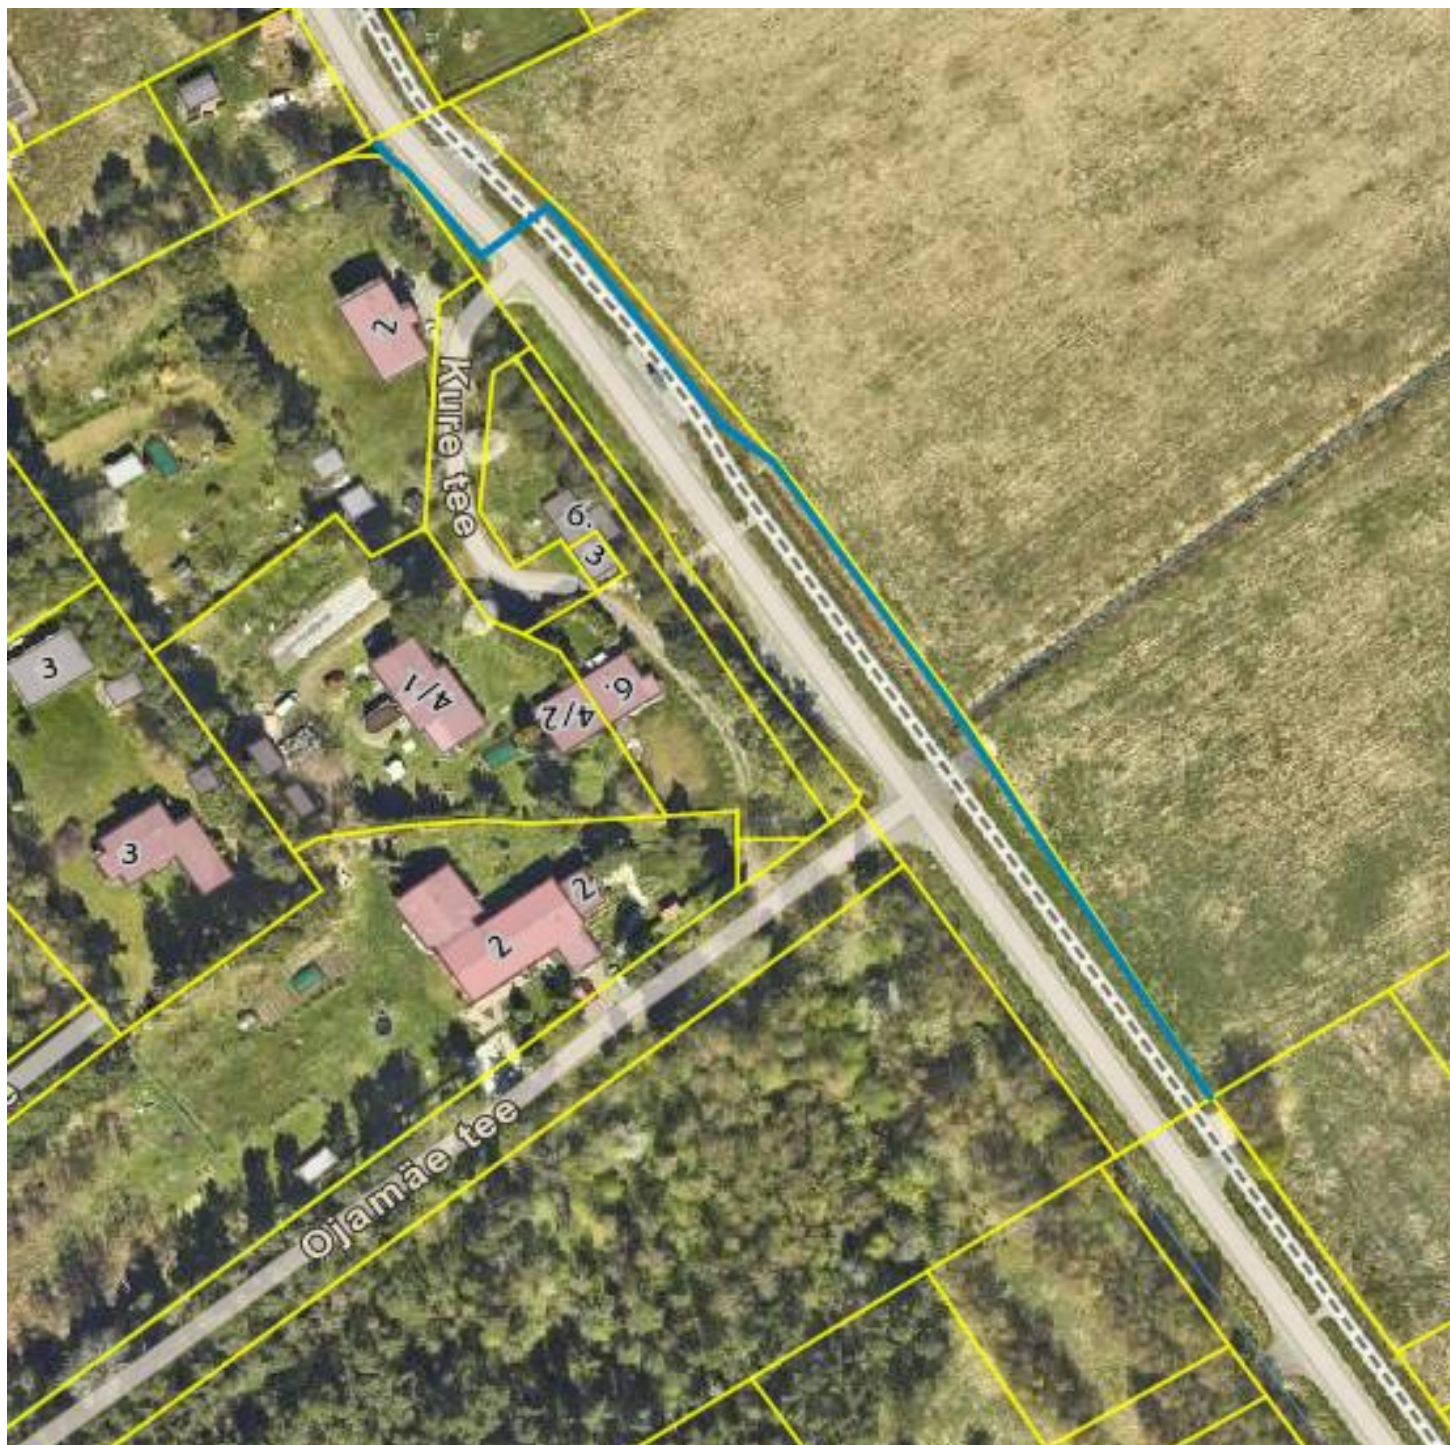

Aluskaardina on kasutatud Maa- ja Ruumiameti kaardirakenduse kaarti		 VIIMSI VALLAVALITSUS	
TINGMÄRGID			
 Sidekanalisatsioon			
		Projekteerimistingimuste LISA 1	
		Joonis	Asendiskeem
		Aadress	Harju maakond, Viimsi vald, Äigrumäe küla, Allikmäe tee L7