


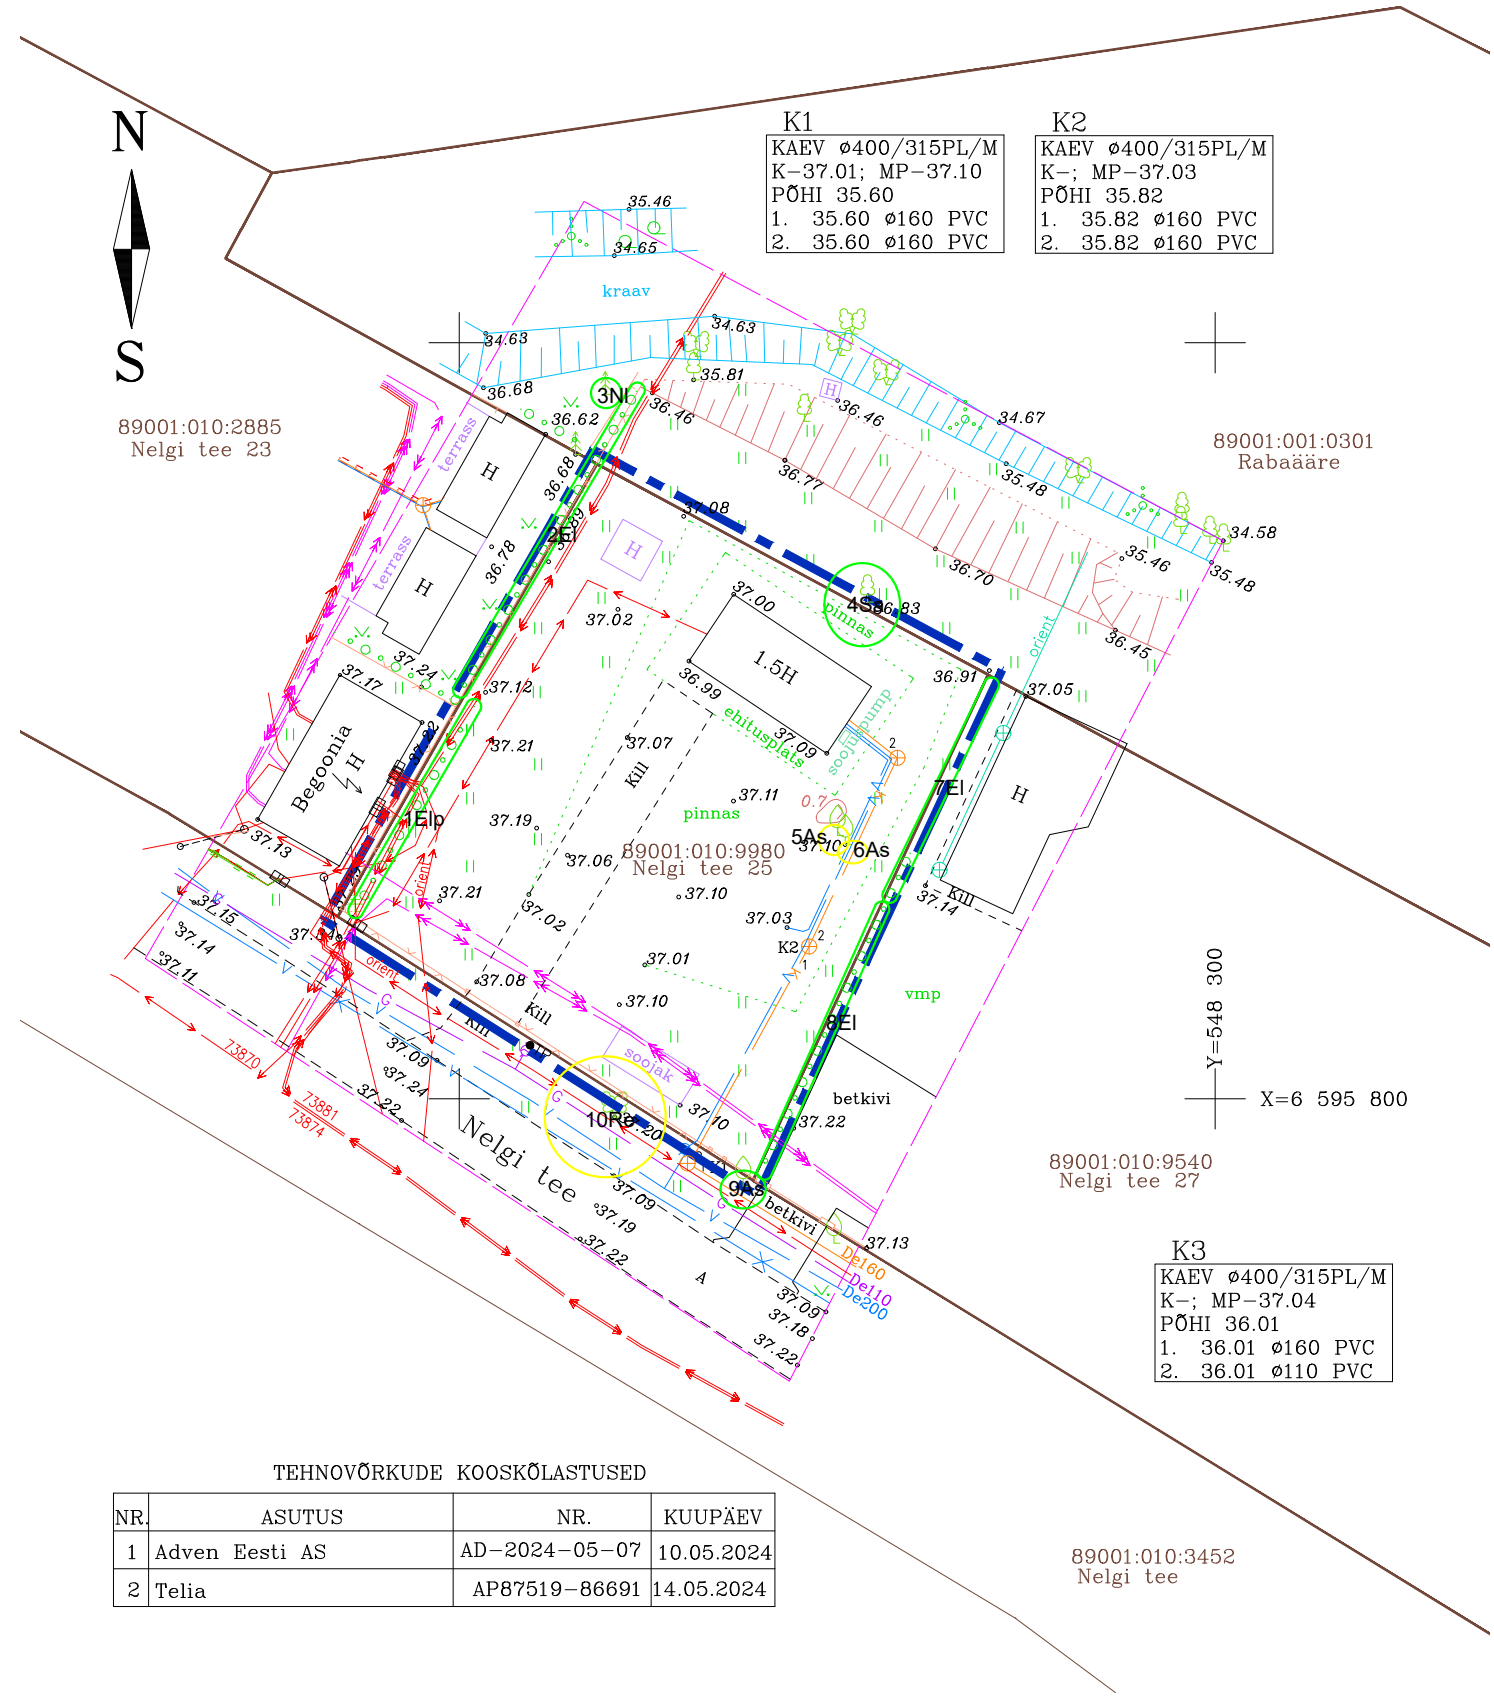

K1	K2
KAEV Ø400/315PL/M	KAEV Ø400/315PL/M
K-37.01; MP-37.10	K-; MP-37.03
PÕHI 35.60	PÕHI 35.82
1. 35.60 Ø160 PVC	1. 35.82 Ø160 PVC
2. 35.60 Ø160 PVC	2. 35.82 Ø160 PVC

K3
KAEV Ø400/315PL/M
K-; MP-37.04
PÕHI 36.01
1. 36.01 Ø160 PVC
2. 36.01 Ø110 PVC

LEPPEMÄRGID

- PLANEERITAVA ALA PIIR
- MAAÜKSUSTE PIIRID
- III väärtusklass
- IV väärtusklass
- NI - nulg *Abies sp*
- Sa - harilik saar *Fraxinus excelsior*
- As - astelpaju *Hippophae rhamnoides*
- Re - raagremmelgas *Salix caprea*
- El - harilik elupuu *Thuja occidentalis*
- Elp - hariliku elupuu püramiidjas vorm *Thuja occidentalis 'Pyramidalis'*

MÄRKUSED:

- MAA-ALA PLAANI TEHNOVÕRKUDEGA KOOSTAS OÜ ADERGEO TÖÖ NR M070524 04.05.2024
- KOORDINAADID ON L-EST 97 JA KÕRGUSED EH2000 AMSTERDAMI SÜSTEEMIS.
- DENDROLOOGILISE ÜLEVAATE KOOSTAS ÜLLE JÕGAR AKTINIIDA OÜ

TEHNOVÕRKUDE KOOSKÕLASTUSED			
NR.	ASUTUS	NR.	KUUPÄEV
1	Adven Eesti AS	AD-2024-05-07	10.05.2024
2	Telia	AP87519-86691	14.05.2024

Objekti nimi ja aadress VIIMSI ALEVIK NELGI TEE 25 KATASTRIÜKSUSE DETAILPLANEERING	Jooniste arv 5	Joonise nr. AP-4
	Joonise sisu TUGIPLAAN	Mõõtkava 1:500
Projekteerija VIIMSI HALDUS OÜ Reg.kood 10618178, reg.nr. EEP000176 74001 Viimsi Nelgi tee 1 tel. 6028863	Tellija Viimsi Vallavalitsus	Kuupäev 08.06.2024
	Planeerija V.Ernesaks	Töö nr. 05-24