


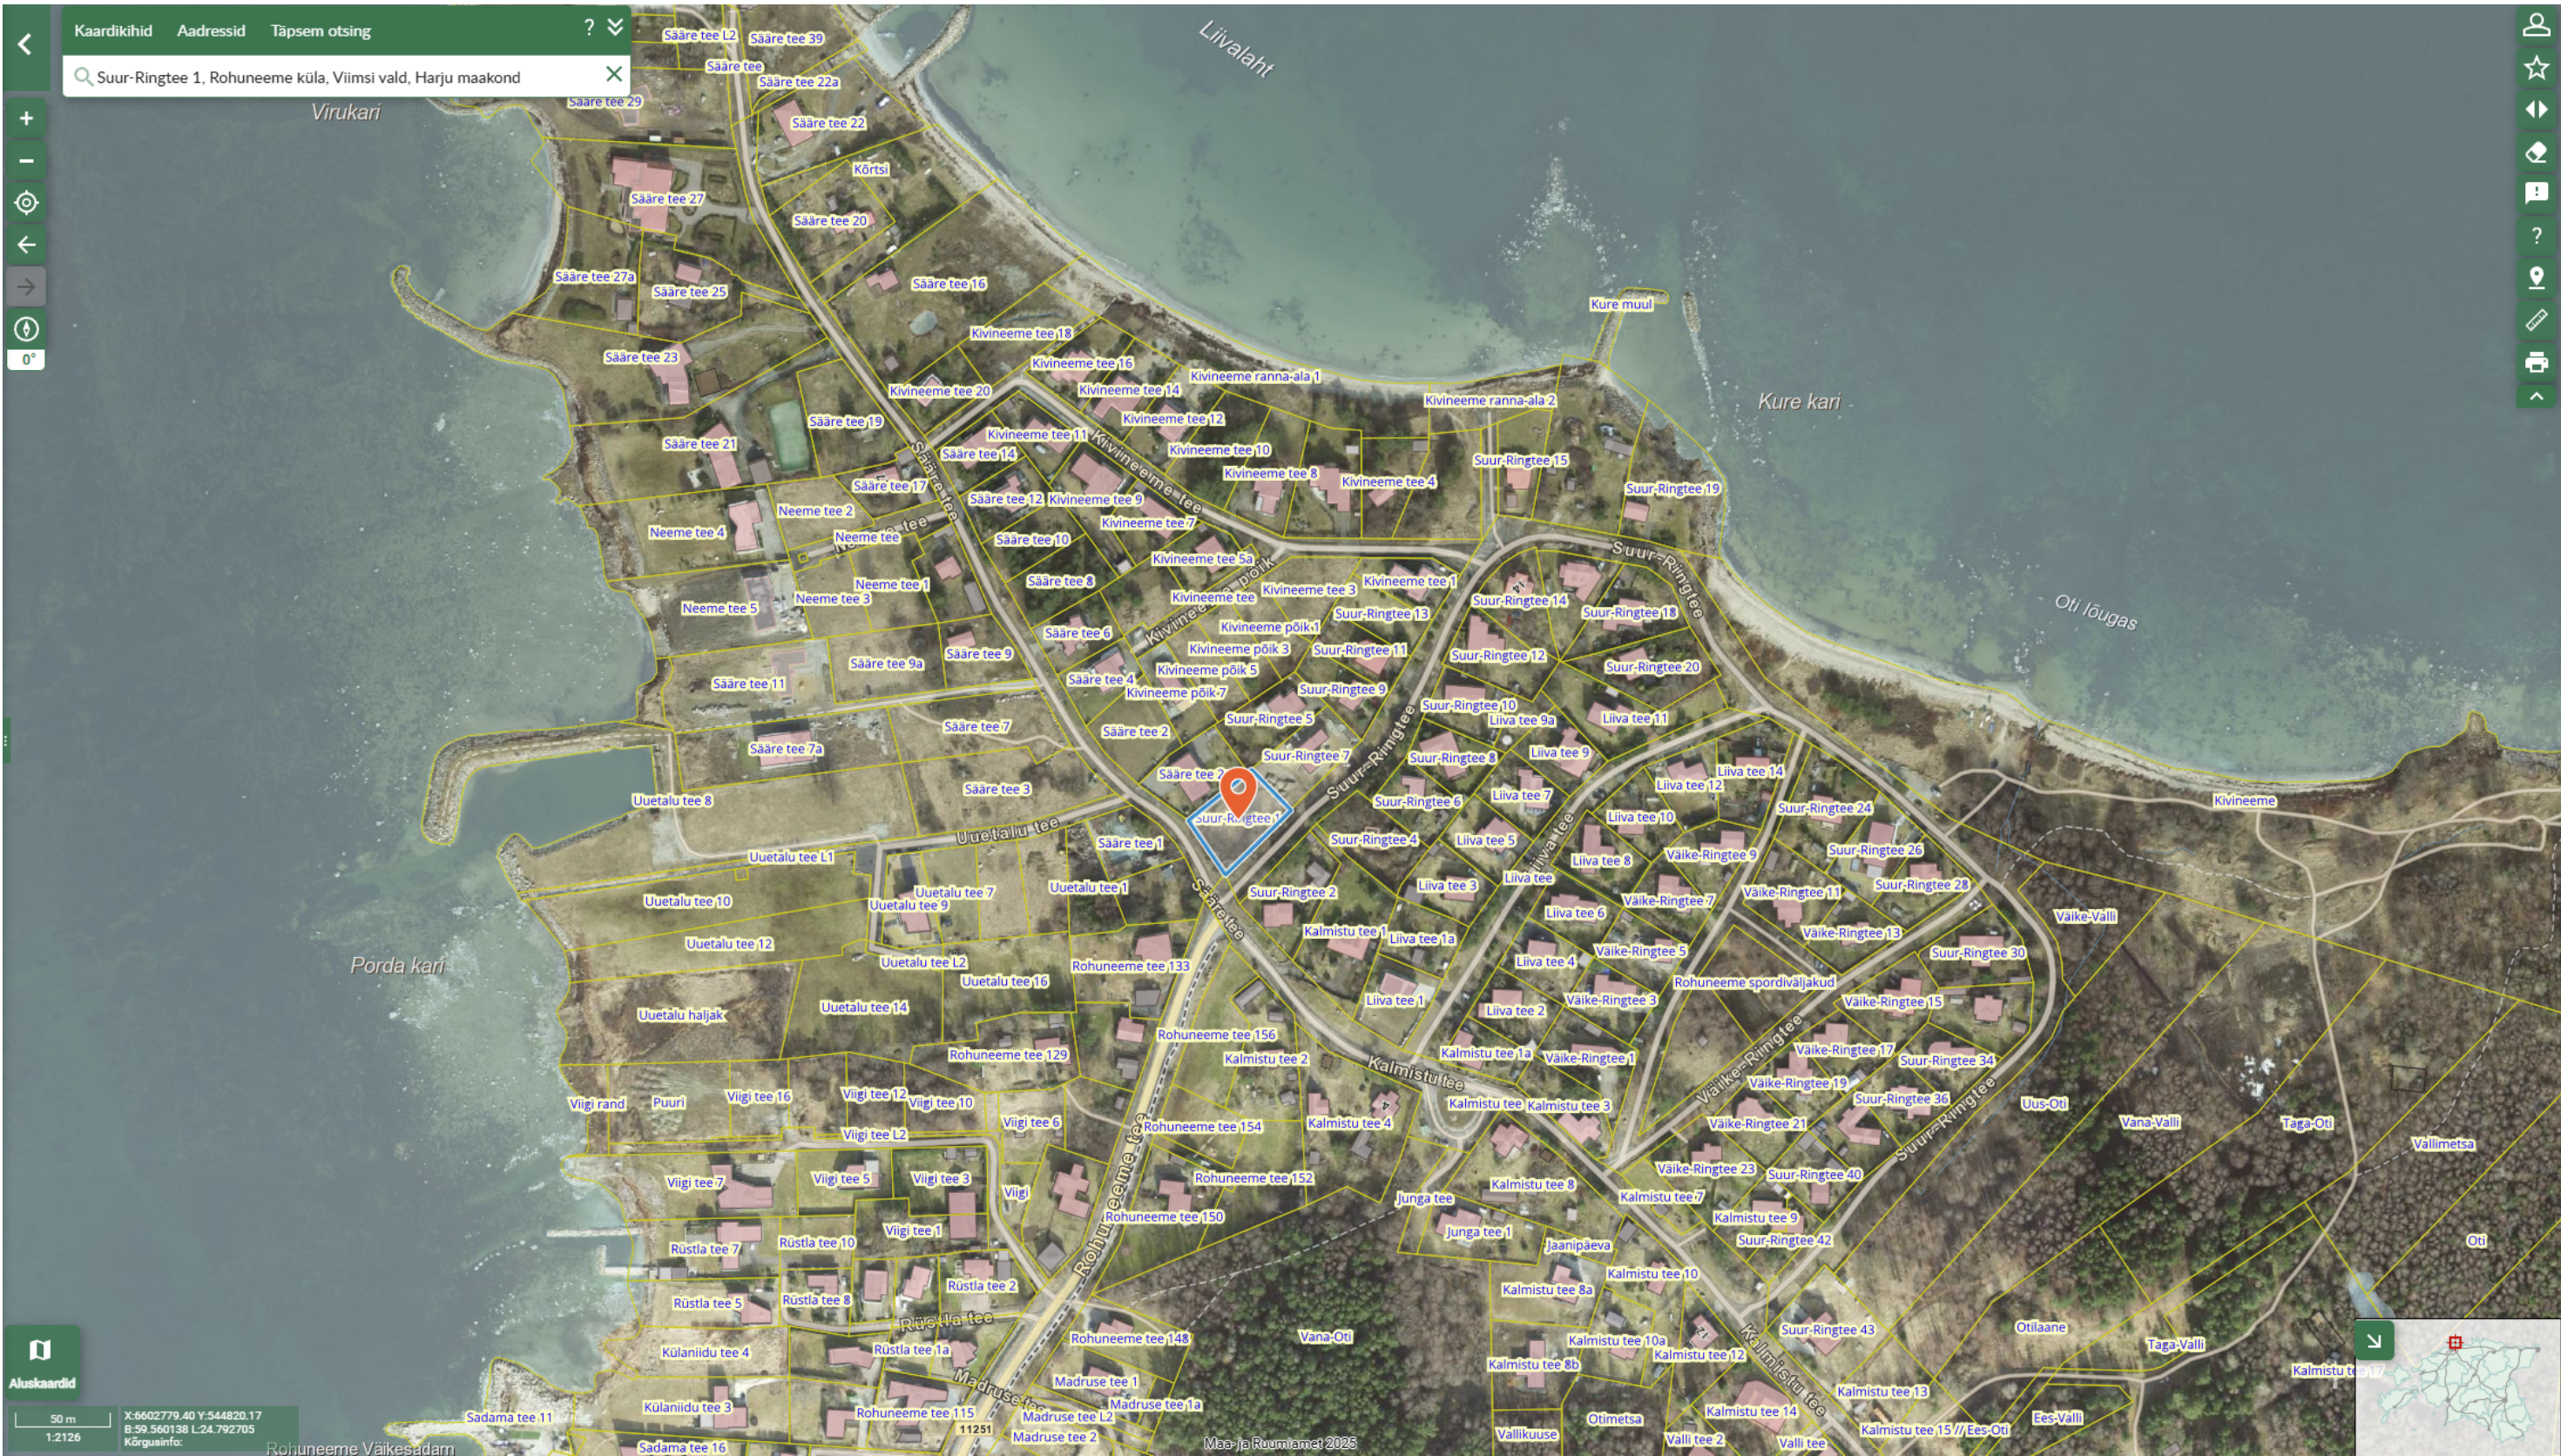

AB STANDUP

AB Standup OÜ
reg. nr.11283768

Tartu mnt 83-408
10115 Tallinn

+372 580 44 719
www.standup.ee

Rohuneeme küla, Suur-Ringtee 1 katastriüksuse detailplaneering

objekt: Suur-Ringtee 1, Rohuneeme küla, Viimsi vald, Harju maakond

tellija: Pirmin Tamm

vastutav: Stanislav Popkov

arhitekt: Stanislav Popkov

joonis: SITUATSIOONISKEEM

kuupäev: 13.02.2026 töö nr: 24122901

staadium: DP mõõtkava: 1:1,53

pr.osa: #Notes leht: DP-1-01