


- Planeeringuala
- Ranna piiranguvööndi piir
- Avalikult kasutatava tee kaitsevööndi piir
- Lähim bussipeatus

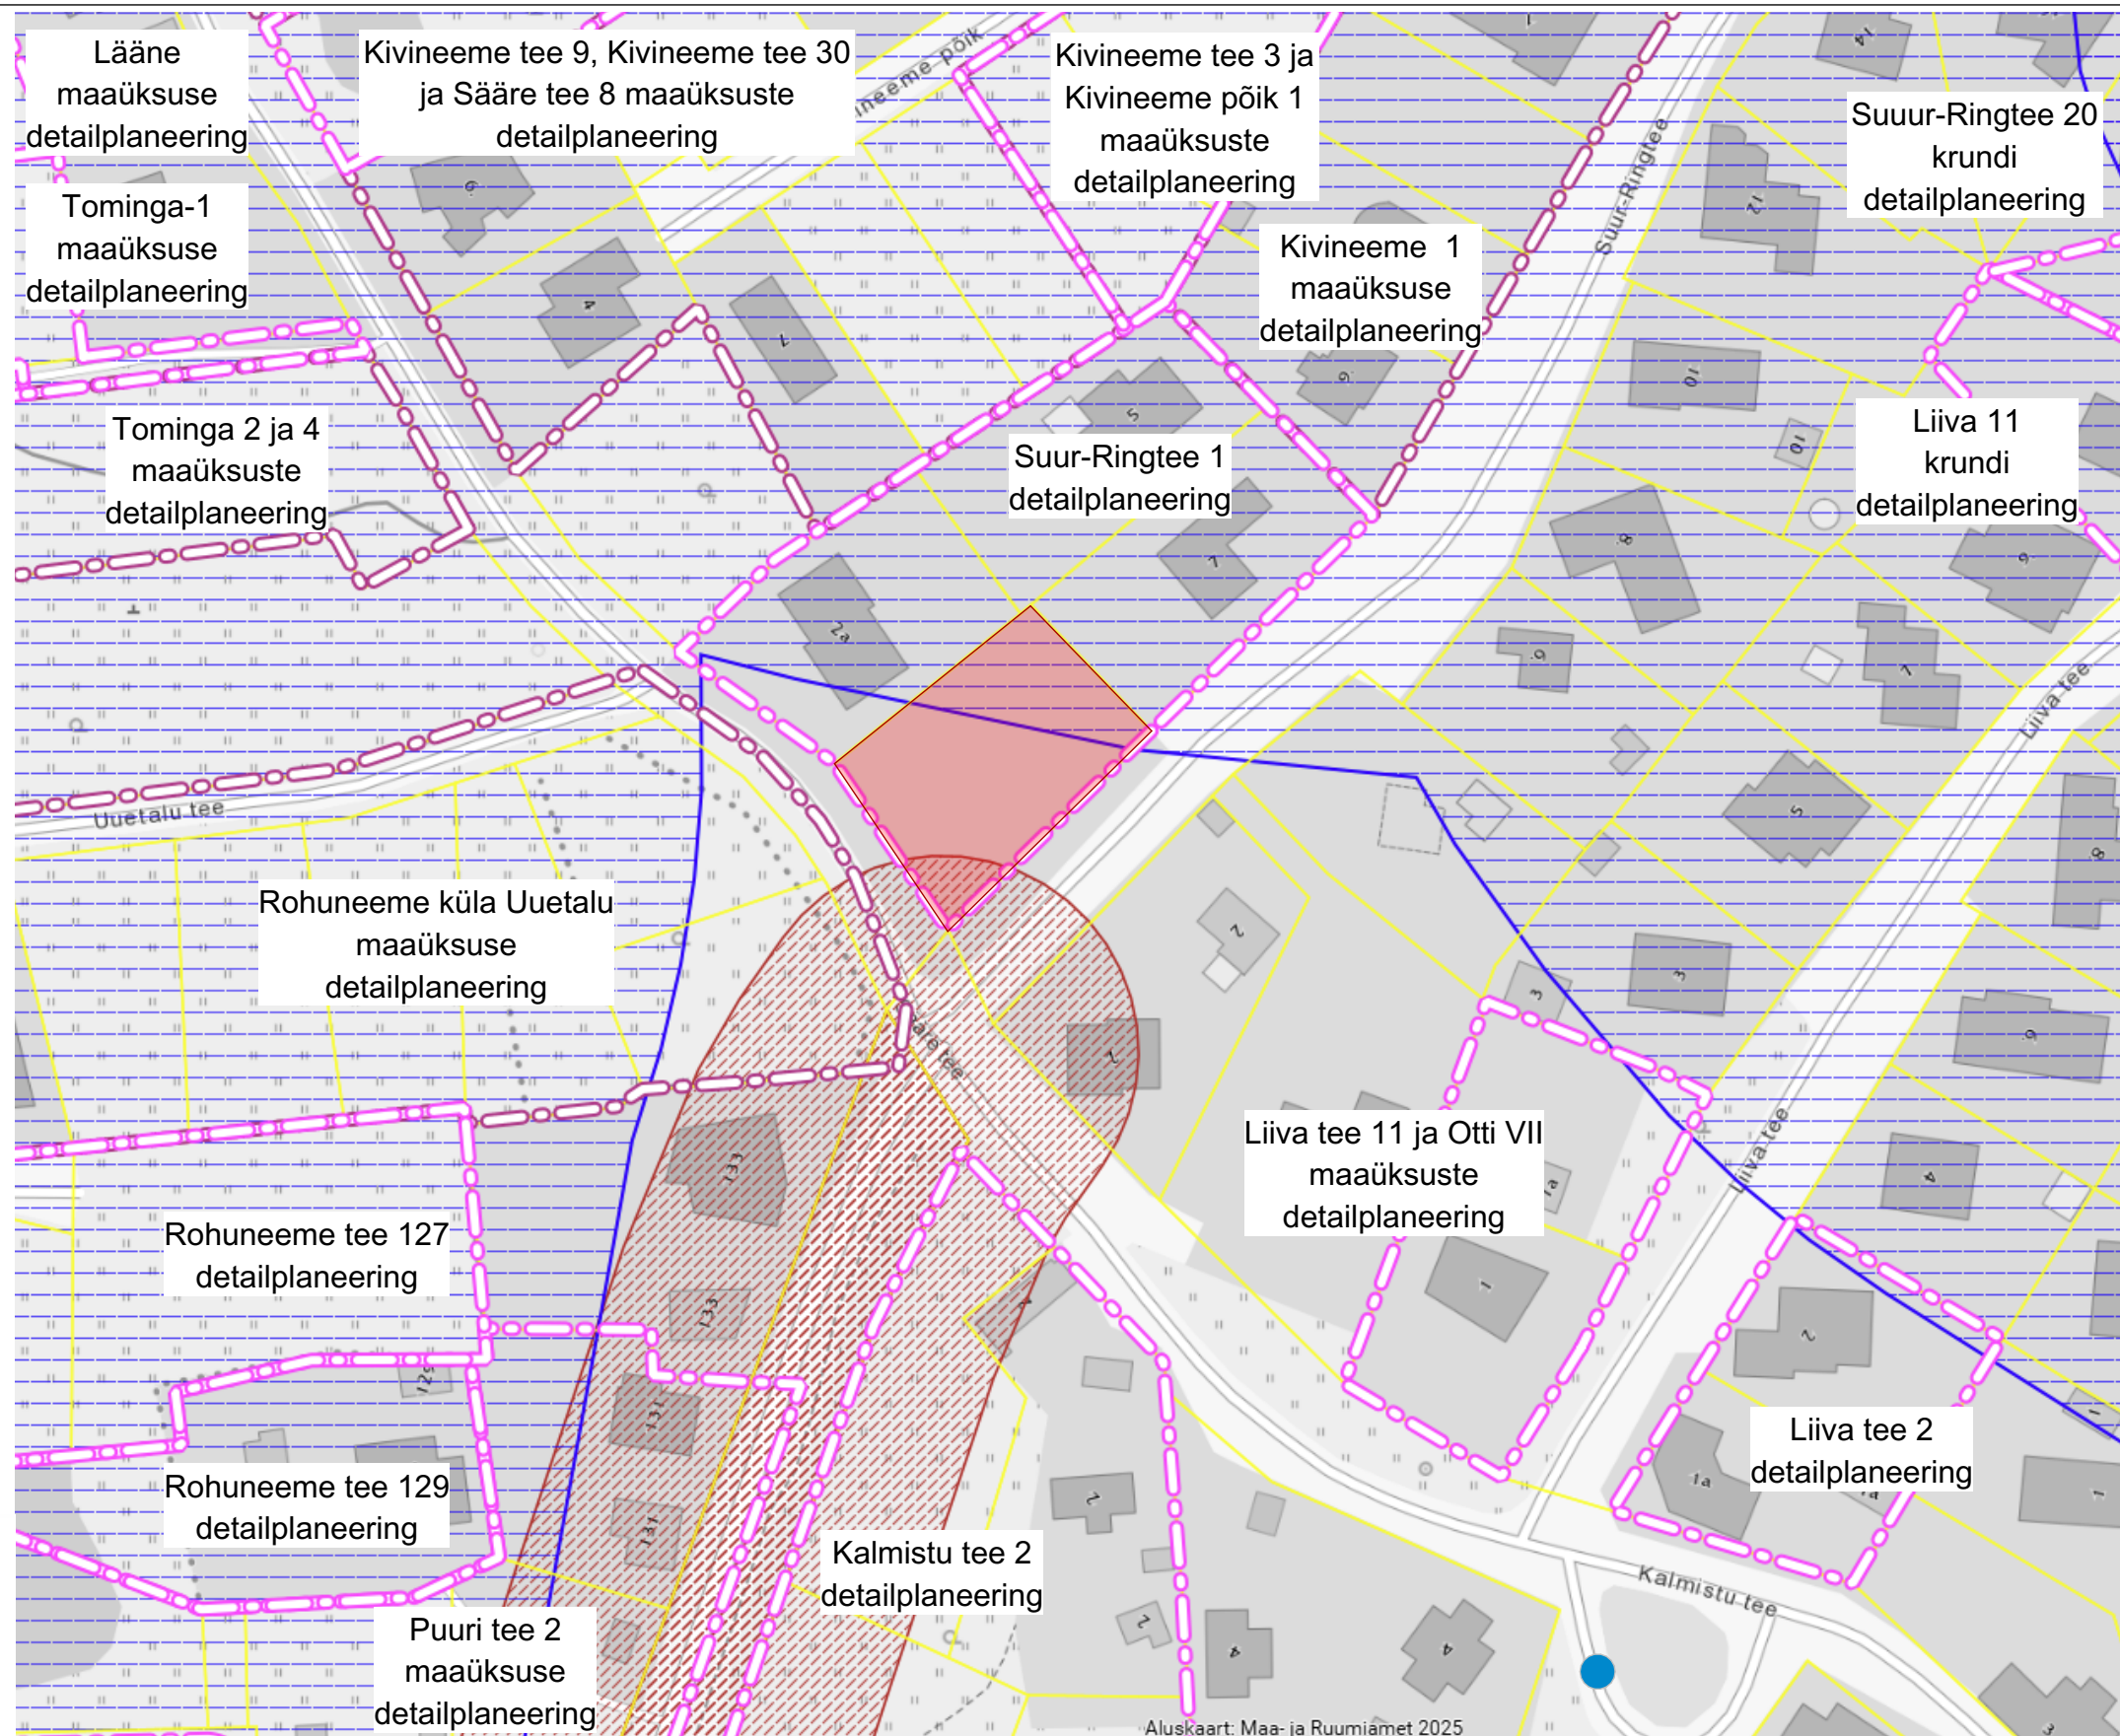

AB STANDUP

AB Standup OÜ
reg. nr.11283768

Tartu mnt 83-408
10115 Tallinn

+372 580 44 719
www.standup.ee

Rohuneeme küla, Suur-Ringtee 1 katastriüksuse detailplaneering

objekt: Suur-Ringtee 1, Rohuneeme küla, Viimsi vald, Harju maakond

tellija: Pirmin Tamm

vastutav: Stanislav Popkov

arhitekt: Stanislav Popkov

joonis: KONTAKTVÕÖND

kuupäev: 13.02.2026

töö nr: 24122901

staadium: DP

möötkava: 1:1,81, 1:1,53, 1:1,18

pr.osa: #Notes

leht: DP-1-01