


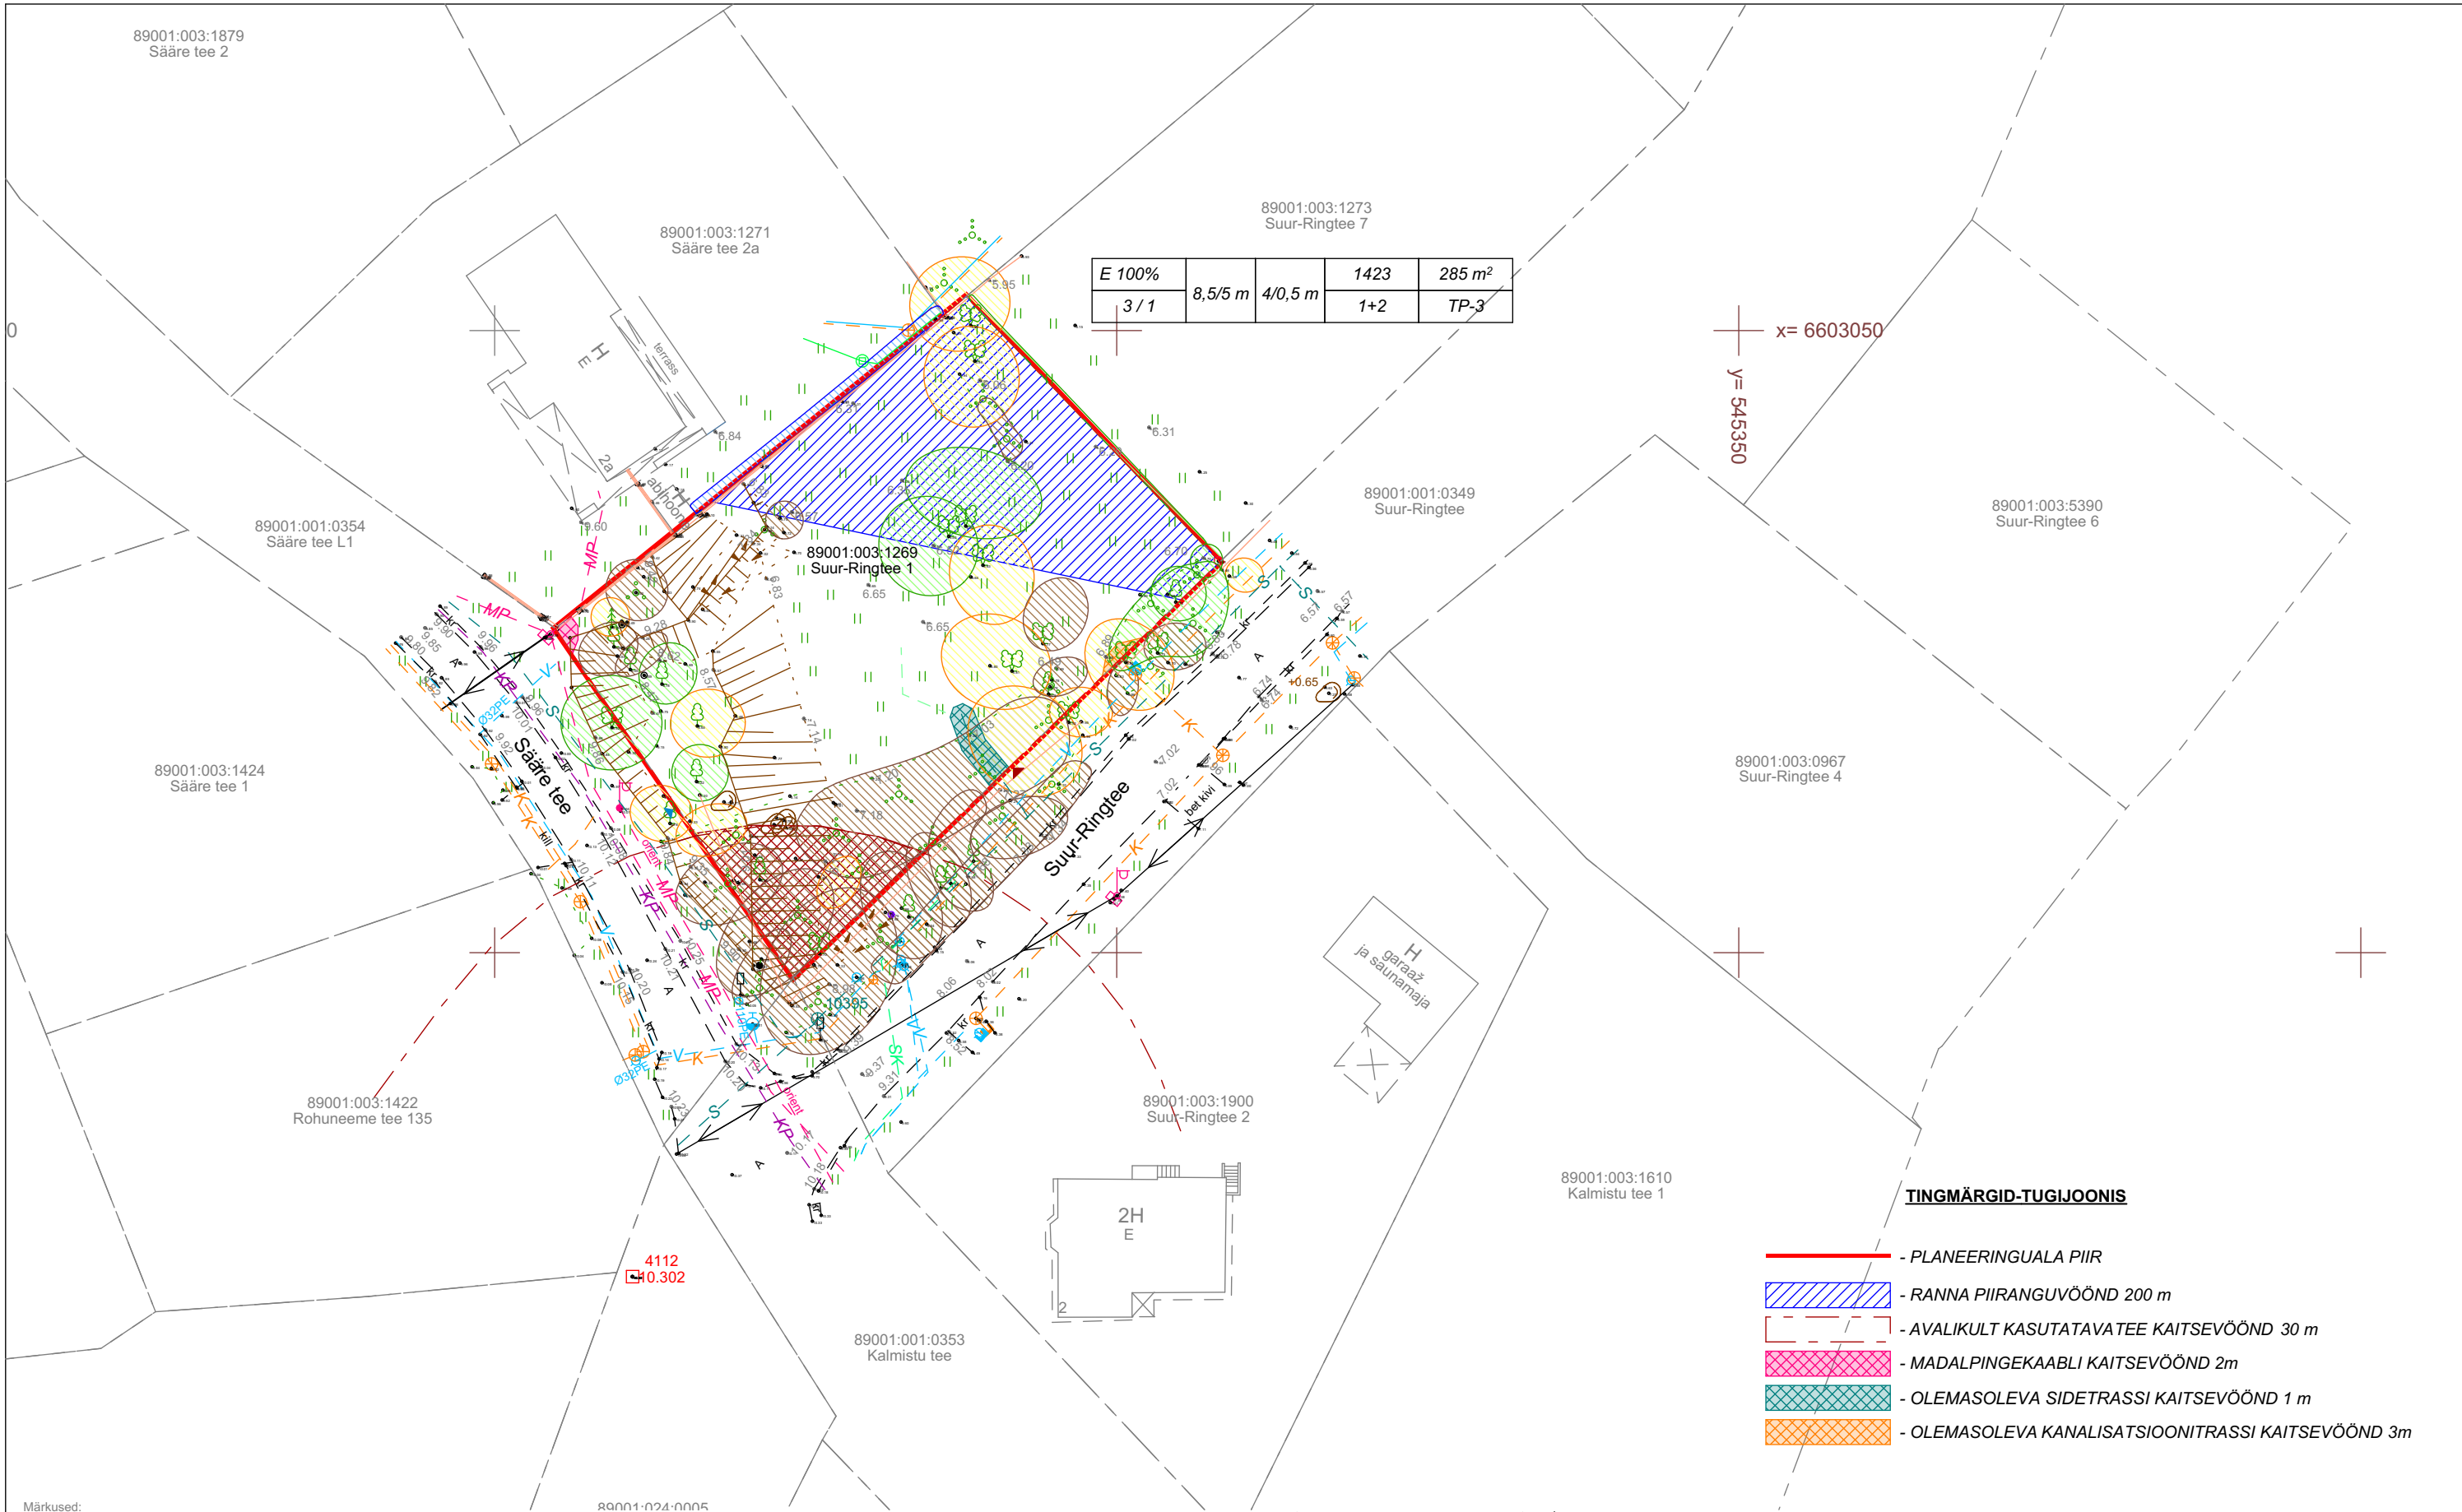

E 100%	8,5/5 m	4/0,5 m	1423	285 m ²
3 / 1			1+2	TP-3

TINGMÄRGID-TUGIJOONIS

- PLANEERINGUALA PIIR
- RANNA PIIRANGUVÖÖND 200 m
- AVALIKULT KASUTATAVATEE KAITSEVÖÖND 30 m
- MADALPINGEKAABLI KAITSEVÖÖND 2m
- OLEMASOLEVA SIDETRASSI KAITSEVÖÖND 1 m
- OLEMASOLEVA KANALISATSIOONITRASSI KAITSEVÖÖND 3m

AB STANDUP

AB Standup OÜ
reg. nr.11283768

Tartu mnt 83-408
10115 Tallinn

+372 580 44 719
www.standup.ee

Rohuneeme küla, Suur-Ringtee 1 katastriüksuse detailplaneering

objekt: Suur-Ringtee 1, Rohuneeme küla, Viimsi vald, Harju maakond

tellija: Pirmin Tamm

vastutav: Stanislav Popkov

arhitekt: Stanislav Popkov

joonis: TUGIJOONIS

kuupäev: 13.02.2026 töö nr: 24122901

staadium: DP mõõtkava: 1:500

pr.osa: #Notes leht: DP-1-01

Märkused:
Koordinaadid L-Est 97 süsteemis.
Kõrgused Euroopa kõrgussüsteemis EH2000
Möödistamise aeg: mai 2024a.
Töö väljastamise aeg: juuli 2024a.
Pliidid saadud Maa-ameti registri kaardilt seisuga 07.05.2024a.

HG-699	HARJU MAAKOND VIIMSI VALD ROHUNEEME KÜLA SUUR-RINGTEE 1		2024		 telefon 6718 530 hades@hades.ee www.hades.ee	
			M = 1 : 500			
Möödistaja	Arne Tuulik		Maa-ala plaan tehnoorkudega			 EST83713A
Joonestaja	Kertu Kisel					
Instrument	GPS HiPer SR		Leht	1	Lehti	1
MTR EG10570307-0001		Litsentsid: 546 MA-k, 411 MA				

Jrk	Tehnoorkude koostööstus	Kuupäev
1	Imatra Elekter AS 29651	03.07.2024
2	Telia Eesti AS 38989036	01.07.2024
3	Viimsi Vesi AS 8923	03.07.2024
4	KH Energia-Konsult AS 34-24	20.06.2024