


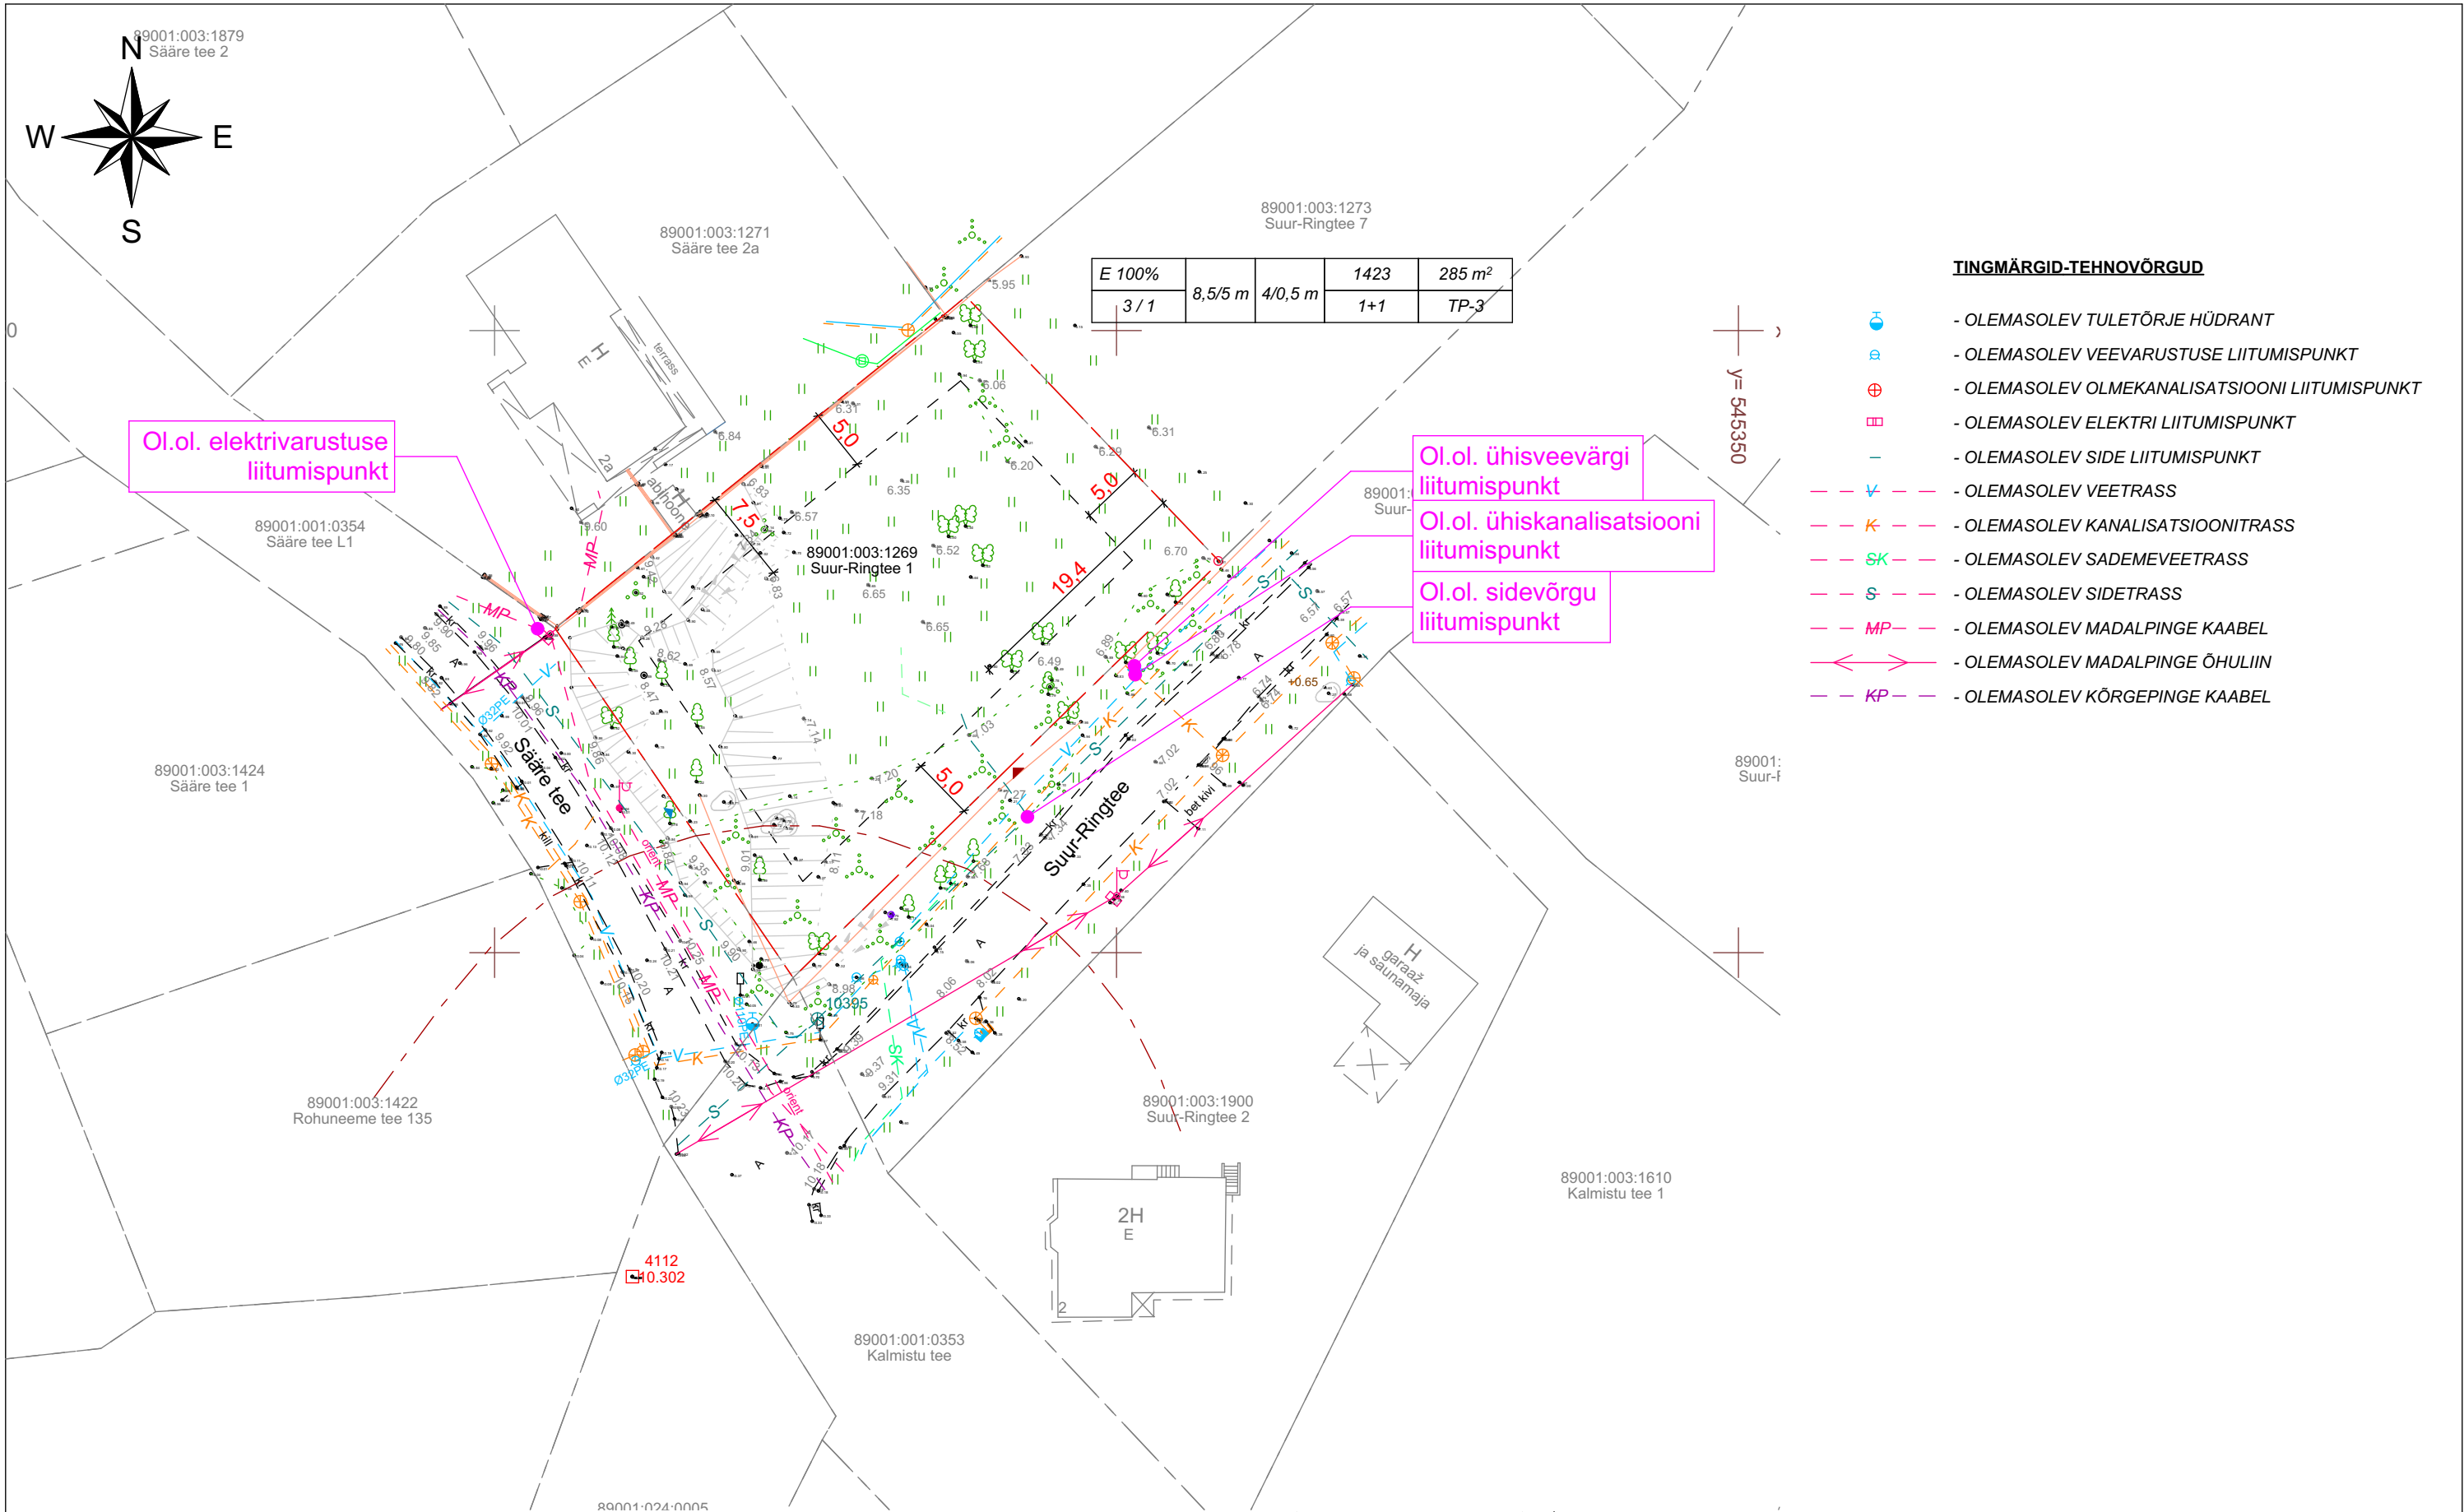

TINGMÄRGID-TEHNOVÕRGUD

- OLEMASOLEV TULETÕRJE HÜDRANT
- OLEMASOLEV VEEVARUSTUSE LIITUMISPUNKT
- OLEMASOLEV OLMEKANALISATSIOONI LIITUMISPUNKT
- OLEMASOLEV ELEKTRI LIITUMISPUNKT
- OLEMASOLEV SIDE LIITUMISPUNKT
- OLEMASOLEV VEETRASS
- OLEMASOLEV KANALISATSIOONITRASS
- OLEMASOLEV SADEMEVEETRASS
- OLEMASOLEV SIDETRASS
- OLEMASOLEV MADALPINGE KAABEL
- OLEMASOLEV MADALPINGE ÕHULIIN
- OLEMASOLEV KÕRGEPINGE KAABEL

AB STANDUP

AB Standup OÜ
reg. nr.11283768

Tartu mnt 83-408
10115 Tallinn

+372 580 44 719
www.standup.ee

**Rohuneeme küla, Suur-Ringtee 1 katastriüksuse
detailplaneering**

objekt: Suur-Ringtee 1, Rohuneeme küla, Viimsi vald, Harju maakond

tellija: Pirmin Tamm

vastutav: Stanislav Popkov

arhitekt: Stanislav Popkov

joonis: KOONDLAAN TEHNOVÕRKUDEGA

kuupäev: 05.05.2026 töö nr: 24122901

staadium: DP mõõtkava: 1:500

pr.osa: #Notes leht: DP-1-01