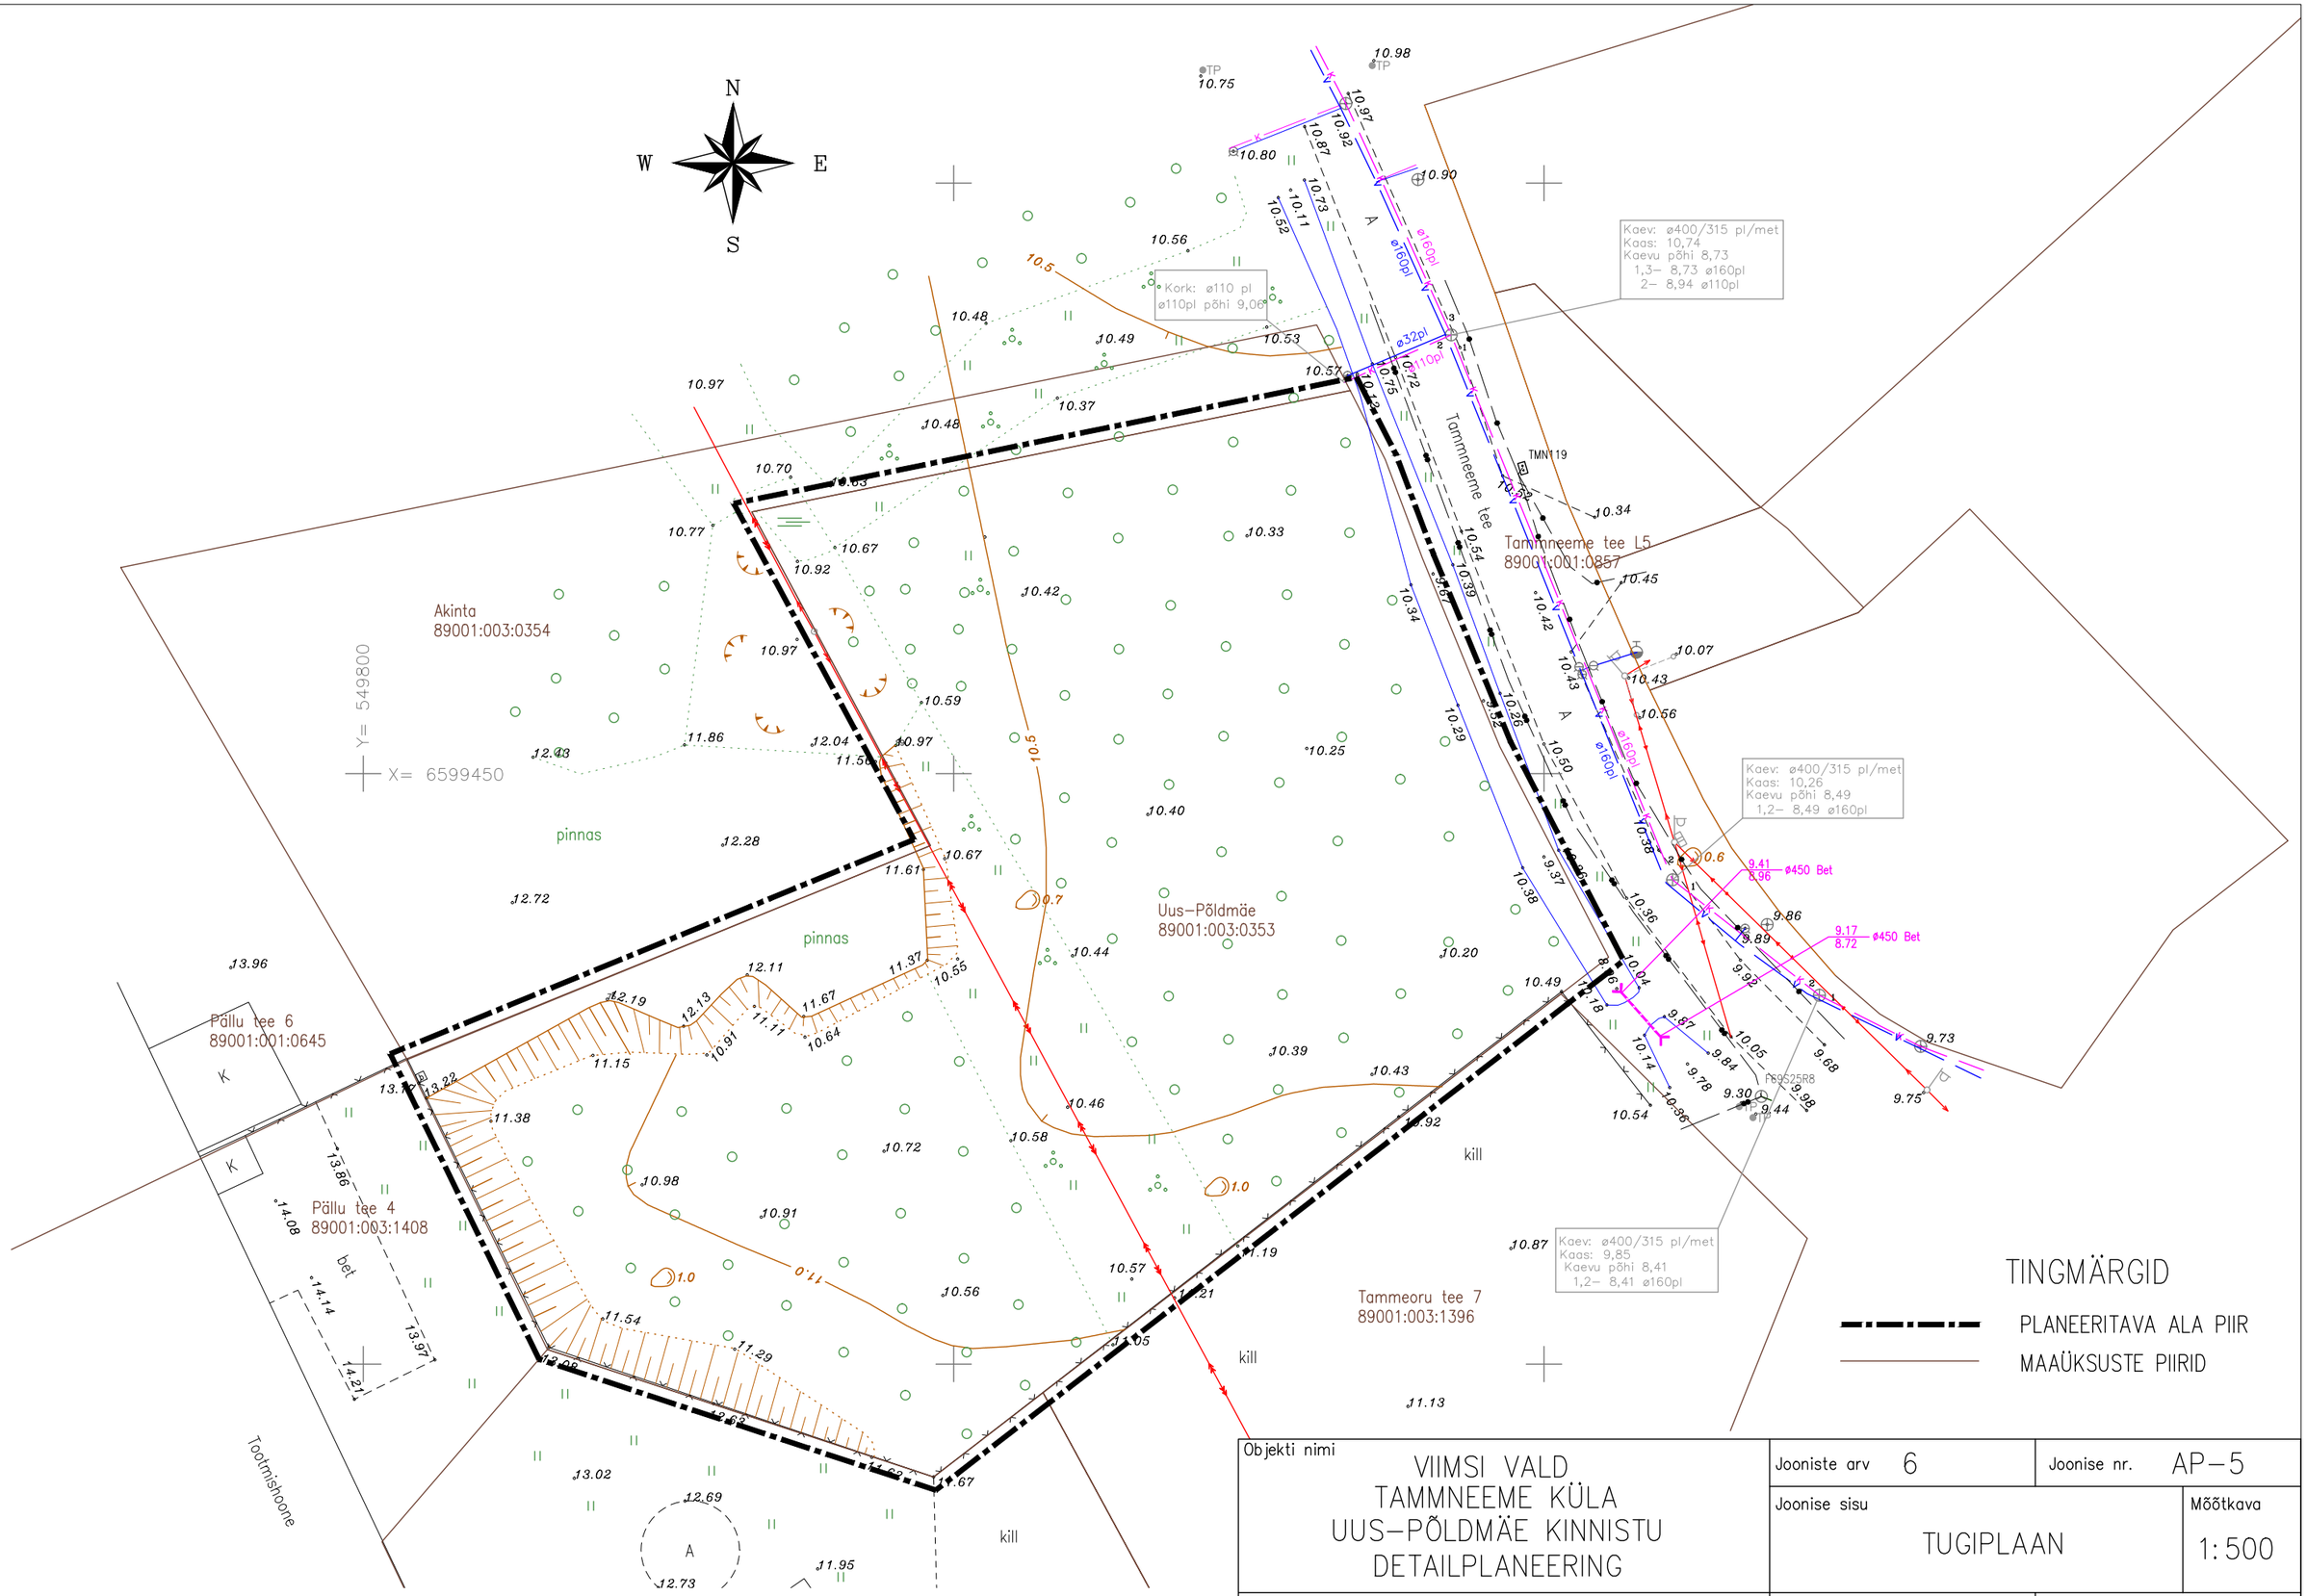

MÄRKUSED:

1. GEODEETILISE PLAANI KOOSTAS HARJU GEODEESIABÜROO OÜ. töö nr.1705/04 05.06.2017
2. KOORDINAADID ON MÄÄRATUD L–EST 97, KÕRGUSED BALTI SÜSTEEMIS.

Objekti nimi VIIMSI VALD TAMMNEEME KÜLA UUS–PÕLDMÄE KINNISTU DETAILPLANEERING	Jooniste arv 6	Joonise nr. AP–5
	Joonise sisu TUGIPLAAN	Mõõtkava 1:500
Projekteerija VIIMSI HALDUS OÜ Reg.kood 10618178, reg.nr. EEP000176 74001 Viimsi Nelgi tee 1 tel. 6028863		Kuupäev 09.2017.a
	Planeerija: V.Ernesaks	Töö nr. 09–17
	Kontrollis	