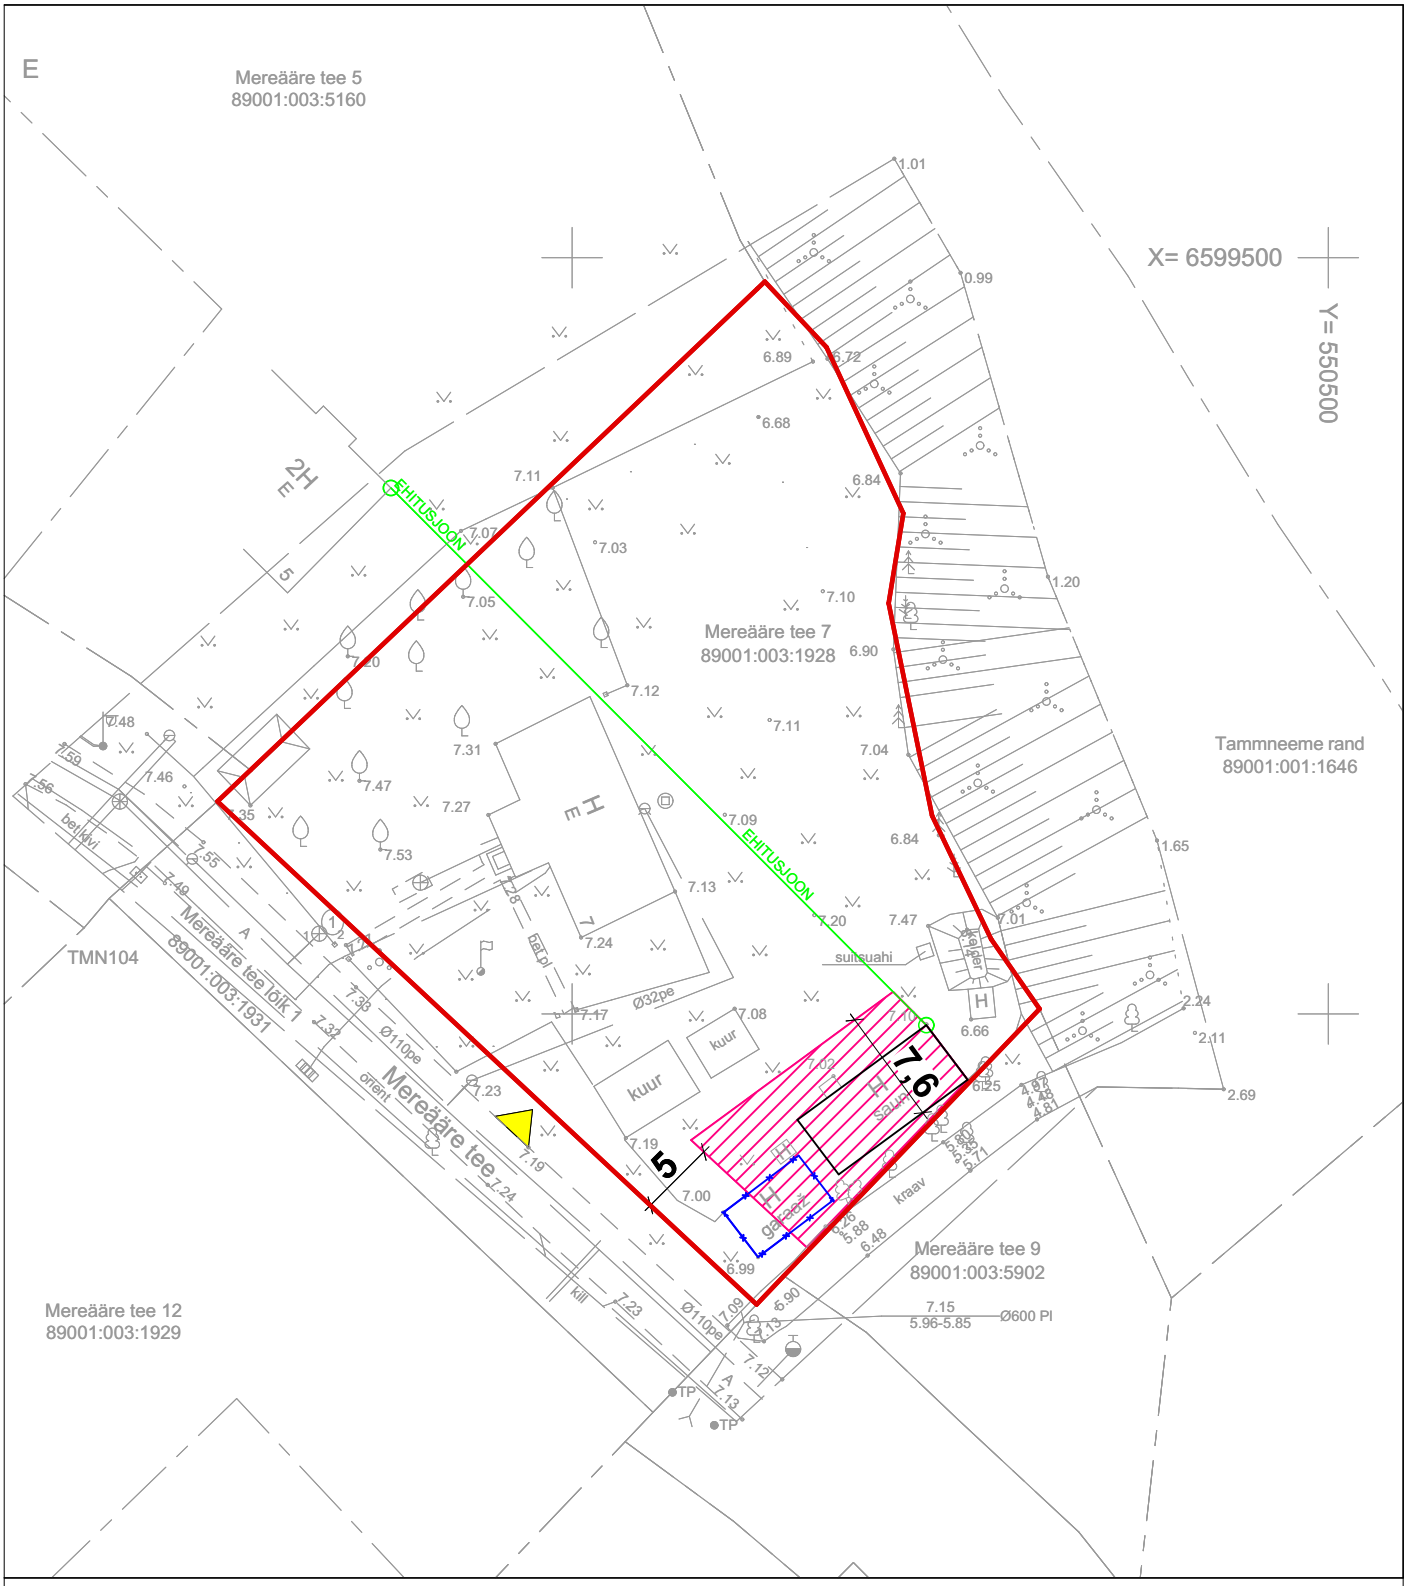

Aluskaardina on kasutatud AV Geodeesia OÜ poolt koostatud geodeetilist alusplaani kuupäevaga 16.10.2020.

TINGMÄRGID

- KINNISTU PIIR
- VÕIMALIK ABIHOONE HOONESTUSALA
- OLEMASOLEV LAIENDATAV HOONE
- OLEMASOLEV LAMMUTATAV HOONE
- KINNISTULE LIGIPÄÄSU SUUND

VIIMSI VALLAVALITSUS

Projekteerimistingimuste LISA 1

Joonis	Ehitusala asendiskeem (M 1:500)
Aadress	Mereääre tee 7, Tammneeme küla, Viimsi vald